




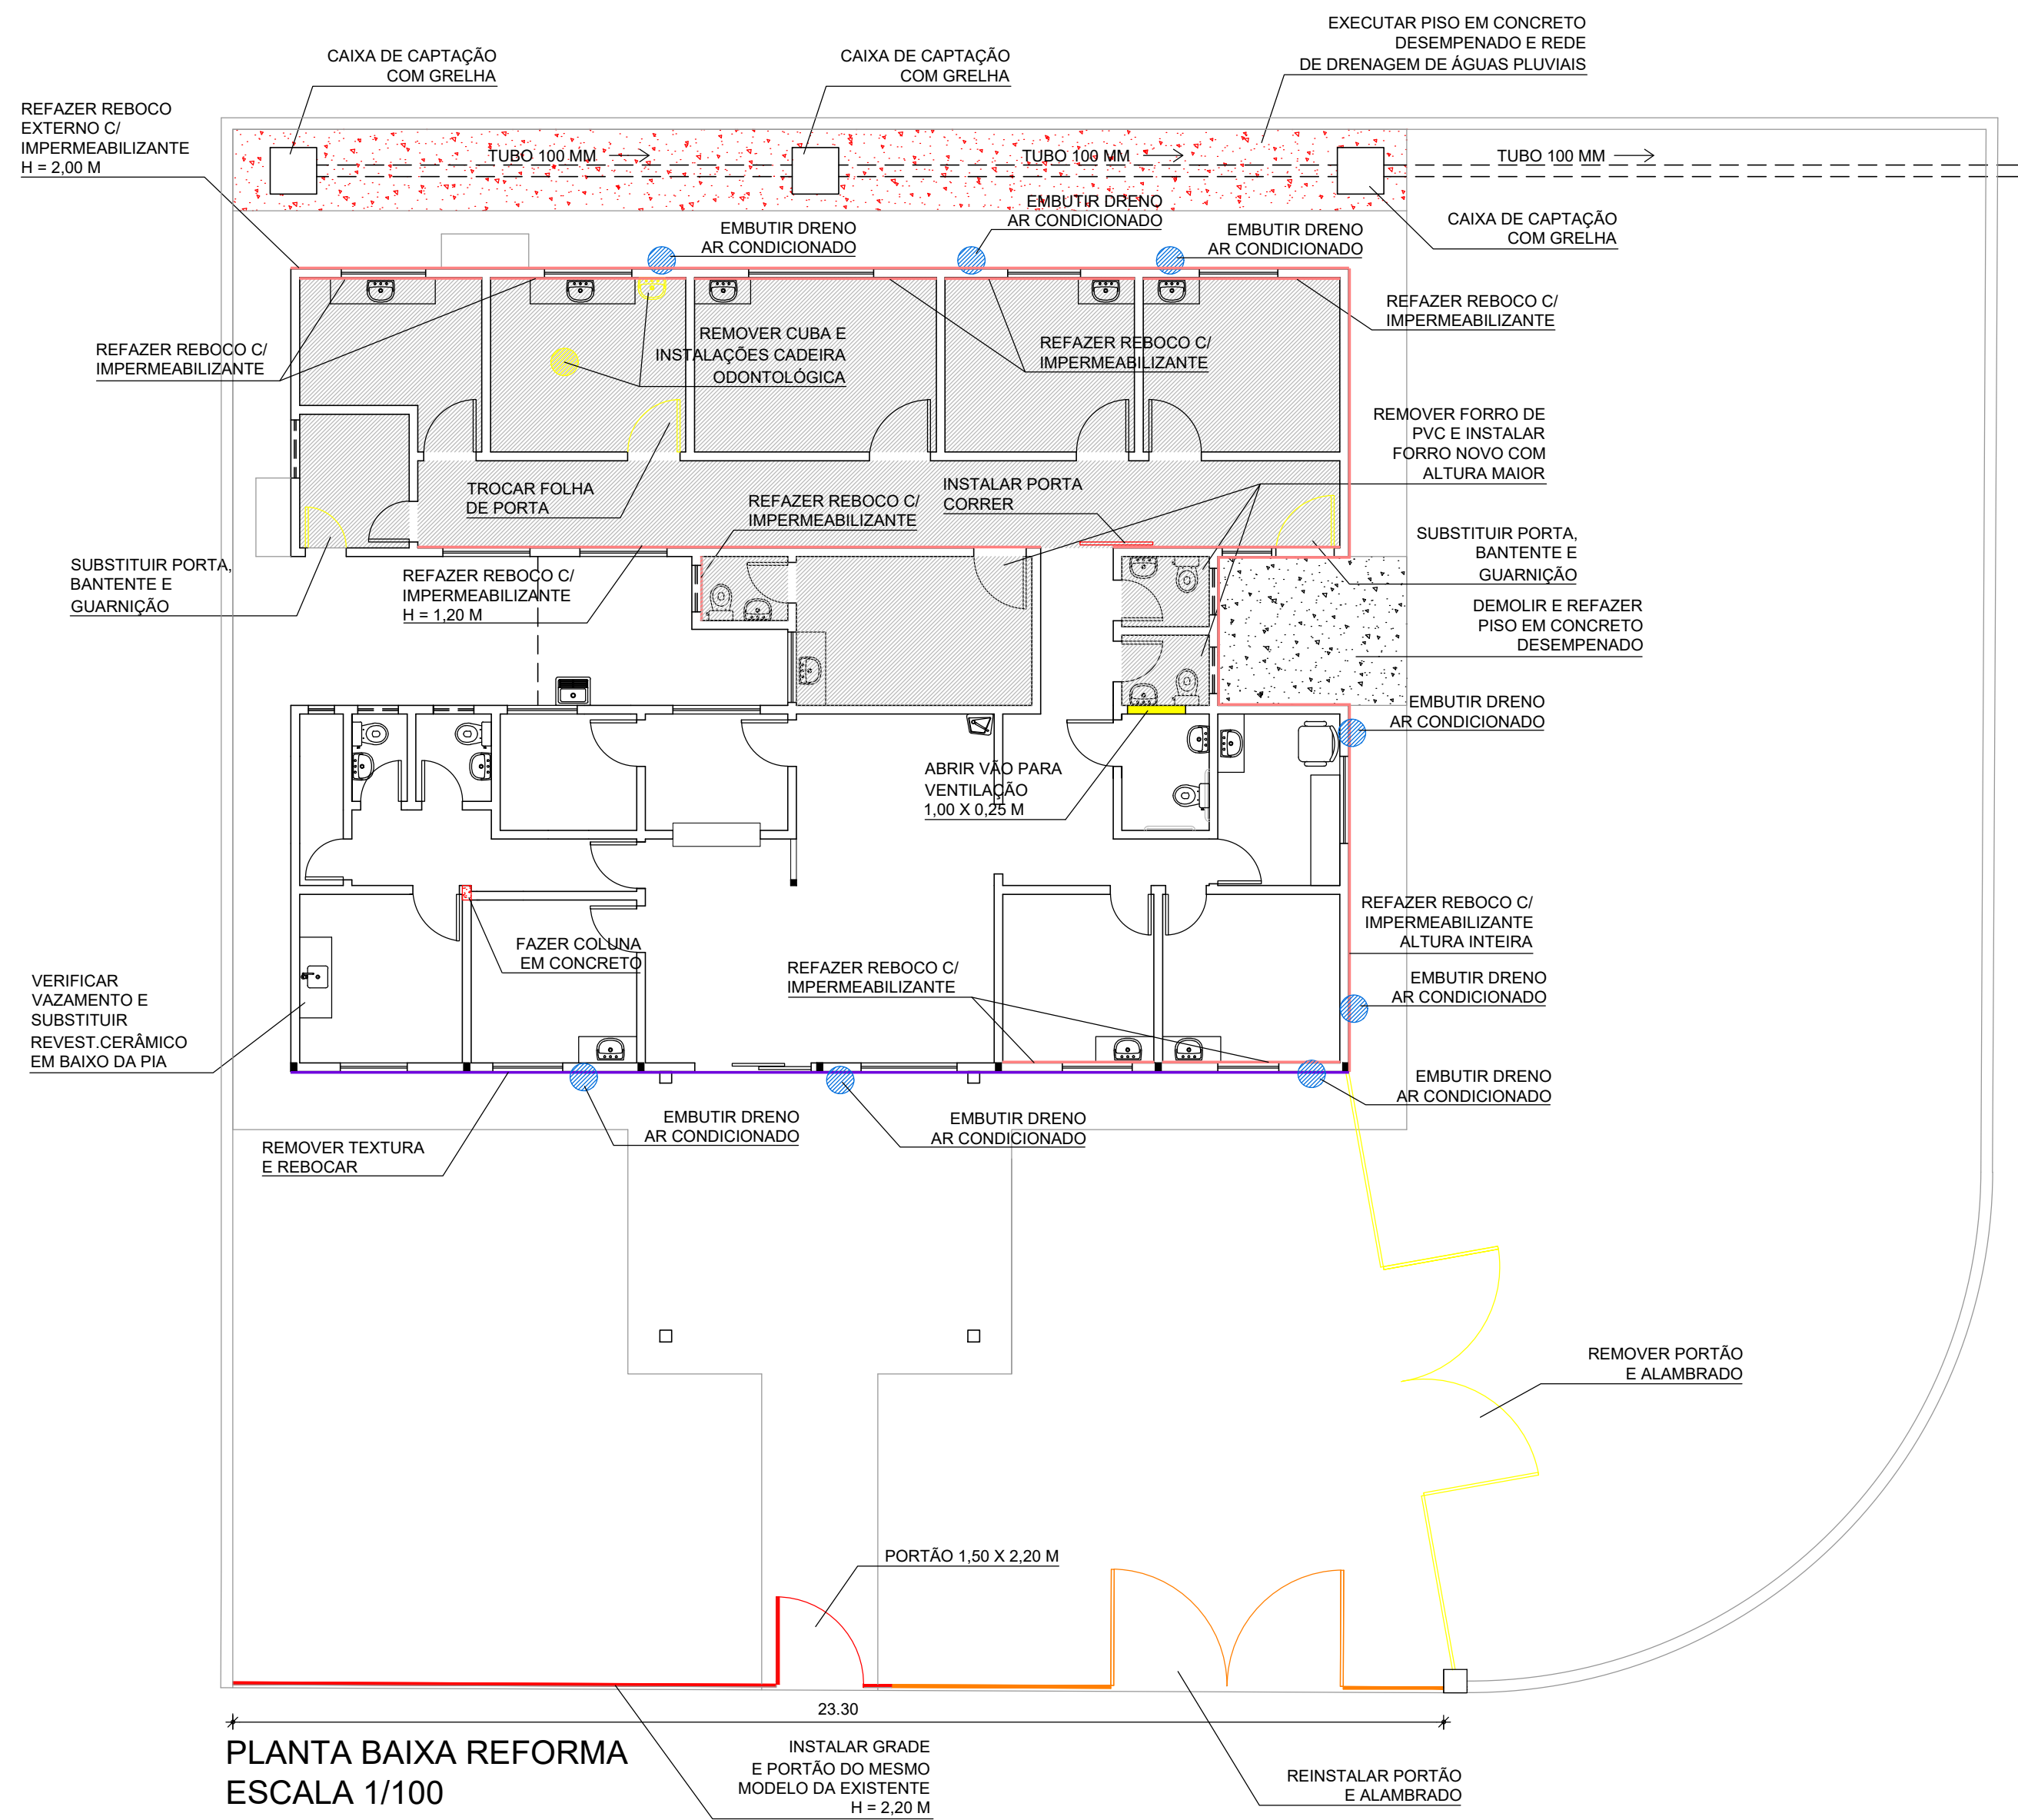


PLANTA BAIXA REFORMA
ESCALA 1/100

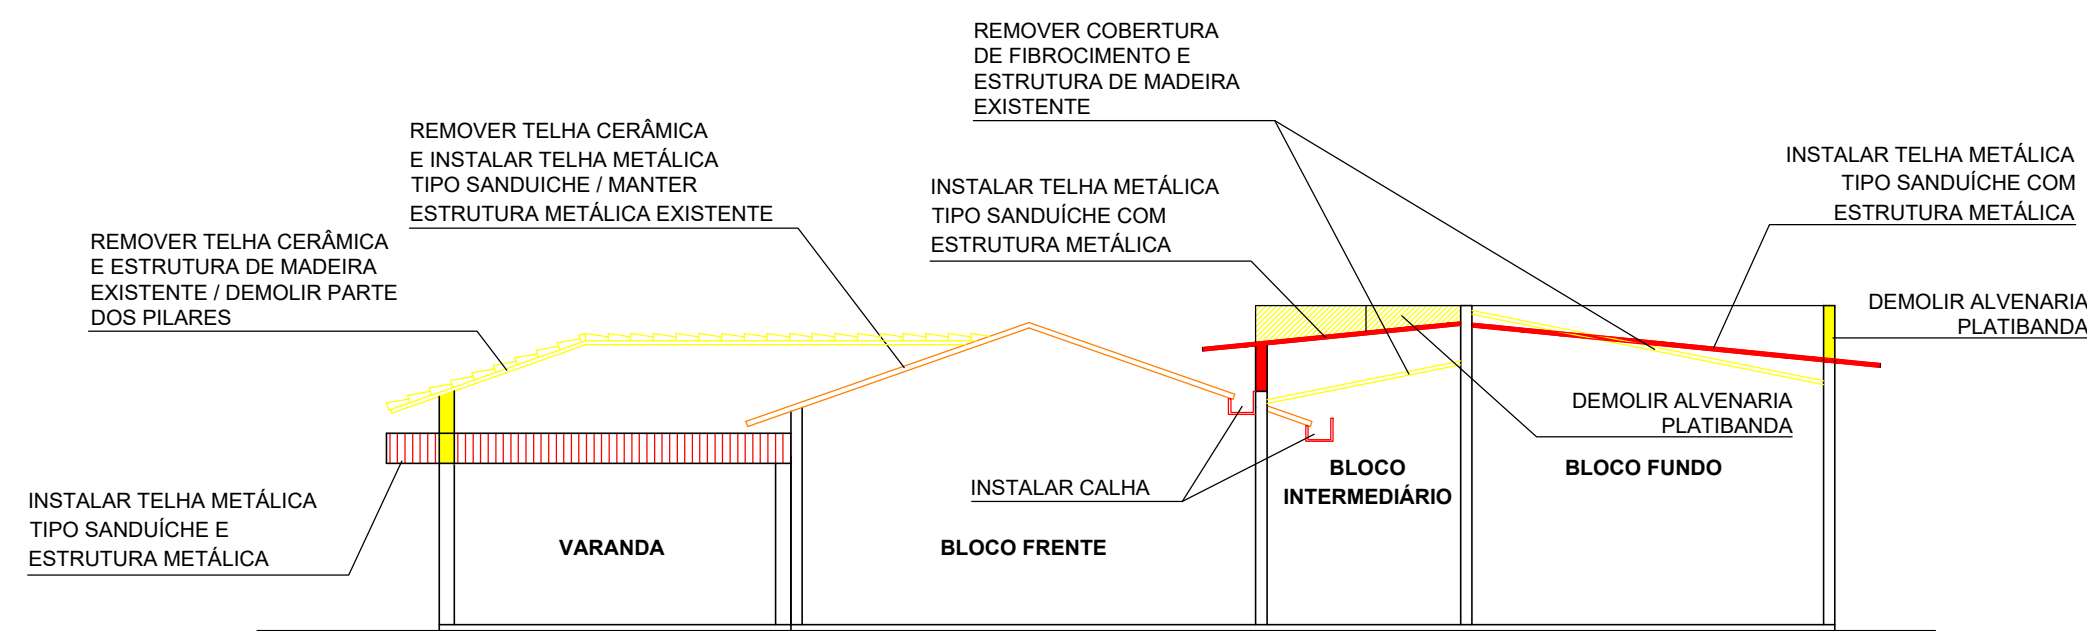


CORTE ESQUEMÁTICO
SUBSTITUIÇÃO TELHADOS
ESCALA 1/100

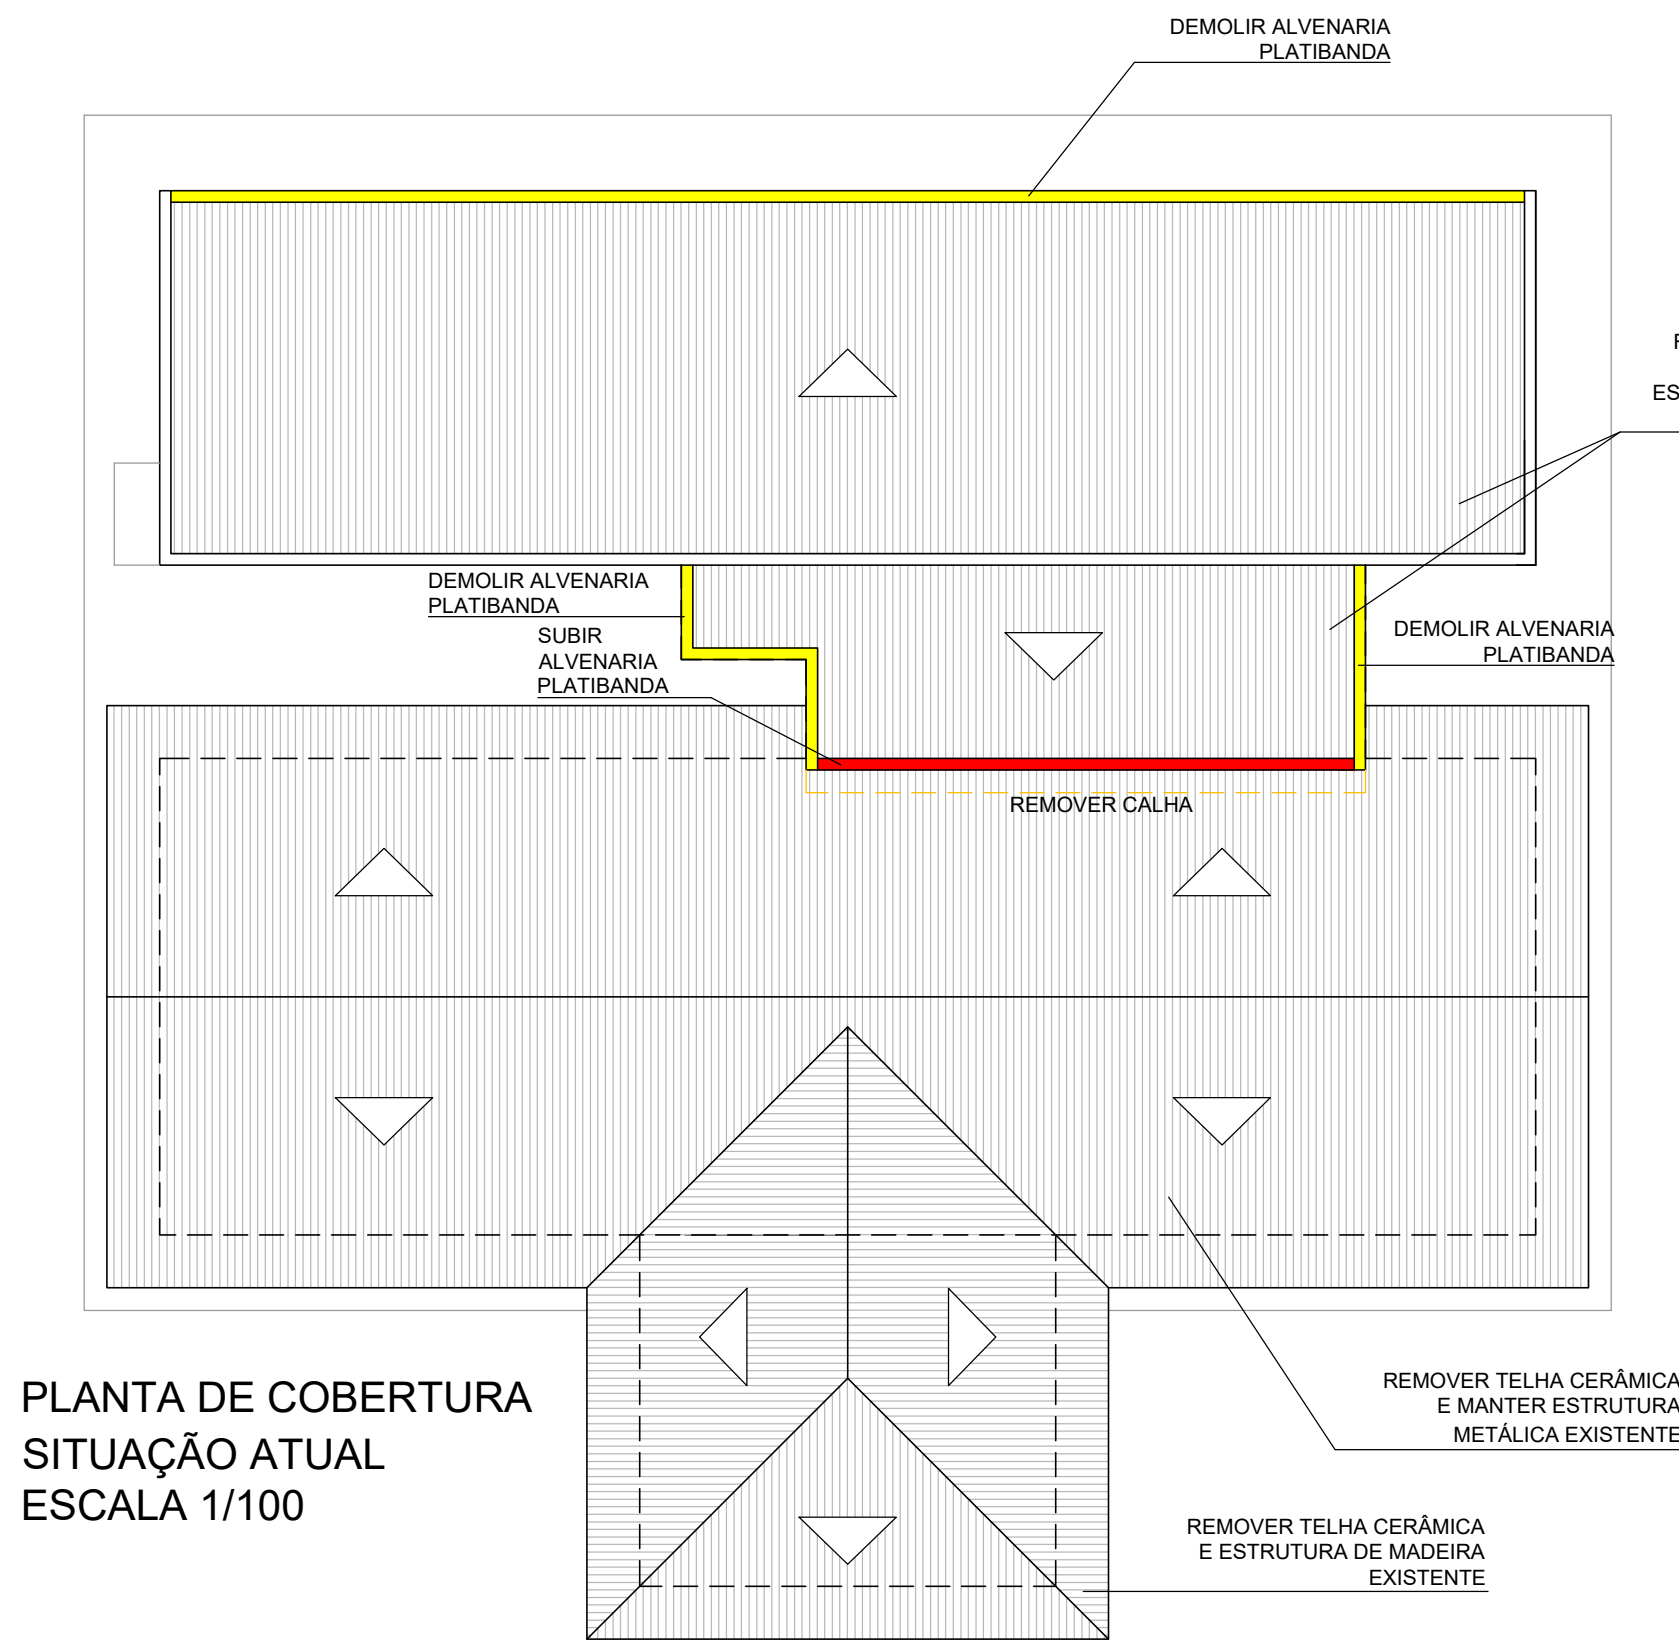

PLANTA DE COBERTURA
SITUAÇÃO ATUAL
ESCALA 1/100

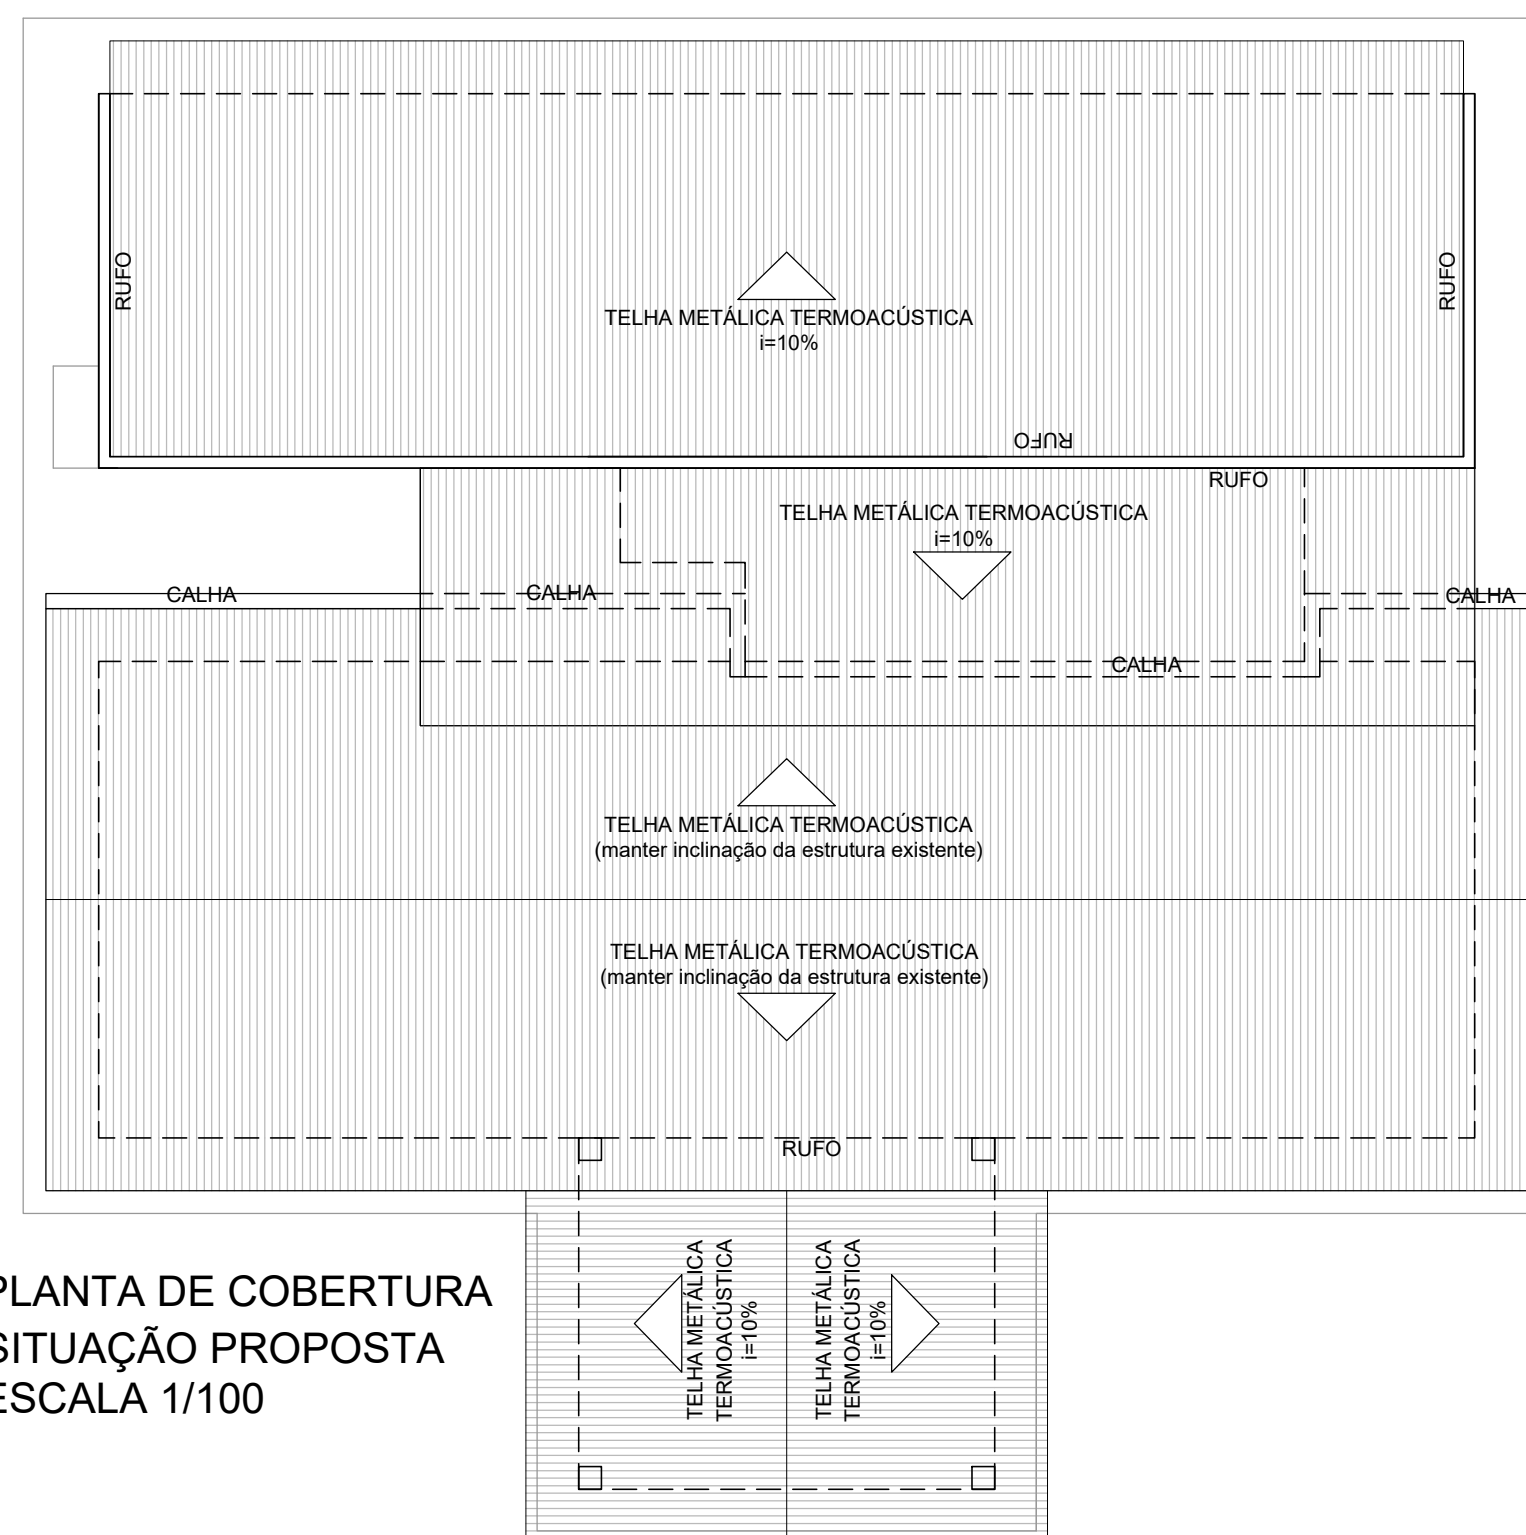

PLANTA DE COBERTURA
SITUAÇÃO PROPOSTA
ESCALA 1/100

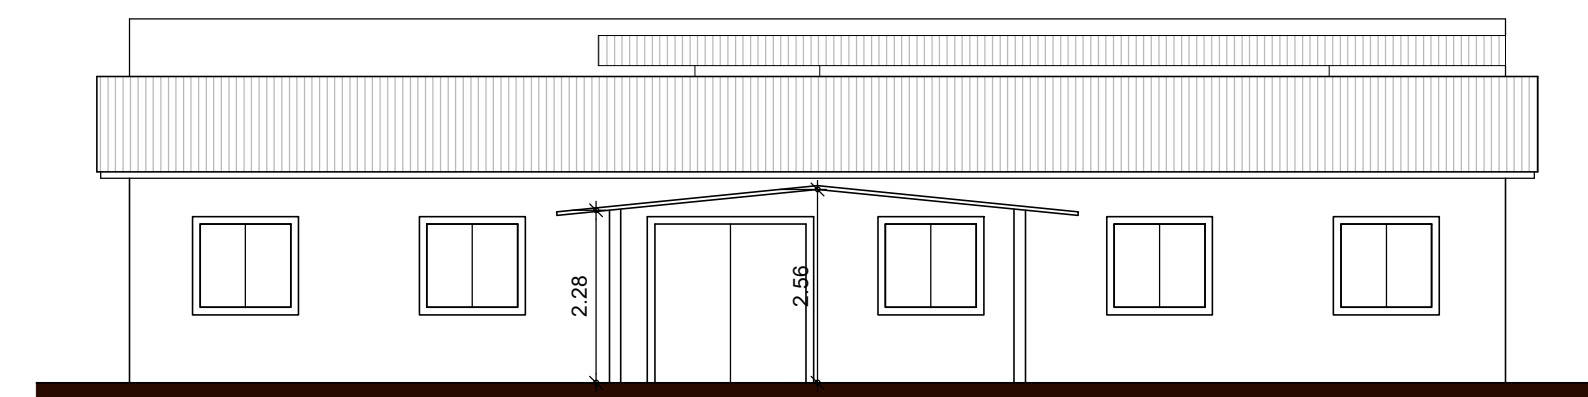

FACHADA
SITUAÇÃO PROPOSTA
ESCALA 1/100

Projeto Arquitetônico

1
1

Reforma de Unidade Básica de Saúde

Título:

Prefeitura do Município de Tietê

Proprietário:

Rua Dr. José Joaquim de Toledo - Lot. Terras de Santa Maria

Local:


Tietê - S.P.

Cidade - Estado

Indicadas

Escala:

Situação S/Escala

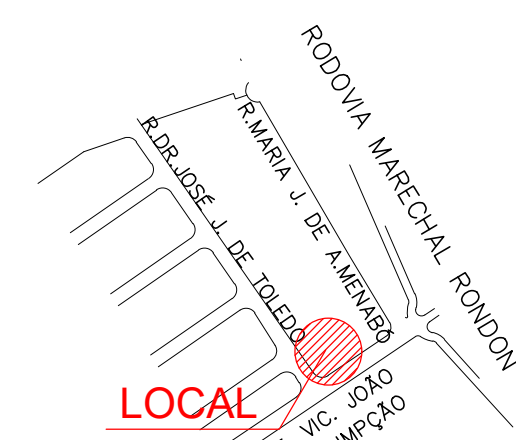

Proprietário
Prefeitura do Município de Tietê
José Carlos Regonha Junior
Prefeito Municipal

Autor do Projeto
Álvaro Floriani Gebräel Bellaz
Engenheiro Civil
CREA: 507.011.280-5

Quadro de Áreas

A = 251,33 m²

Desenho: Arq.ª Camila Rodrigues de Moraes