


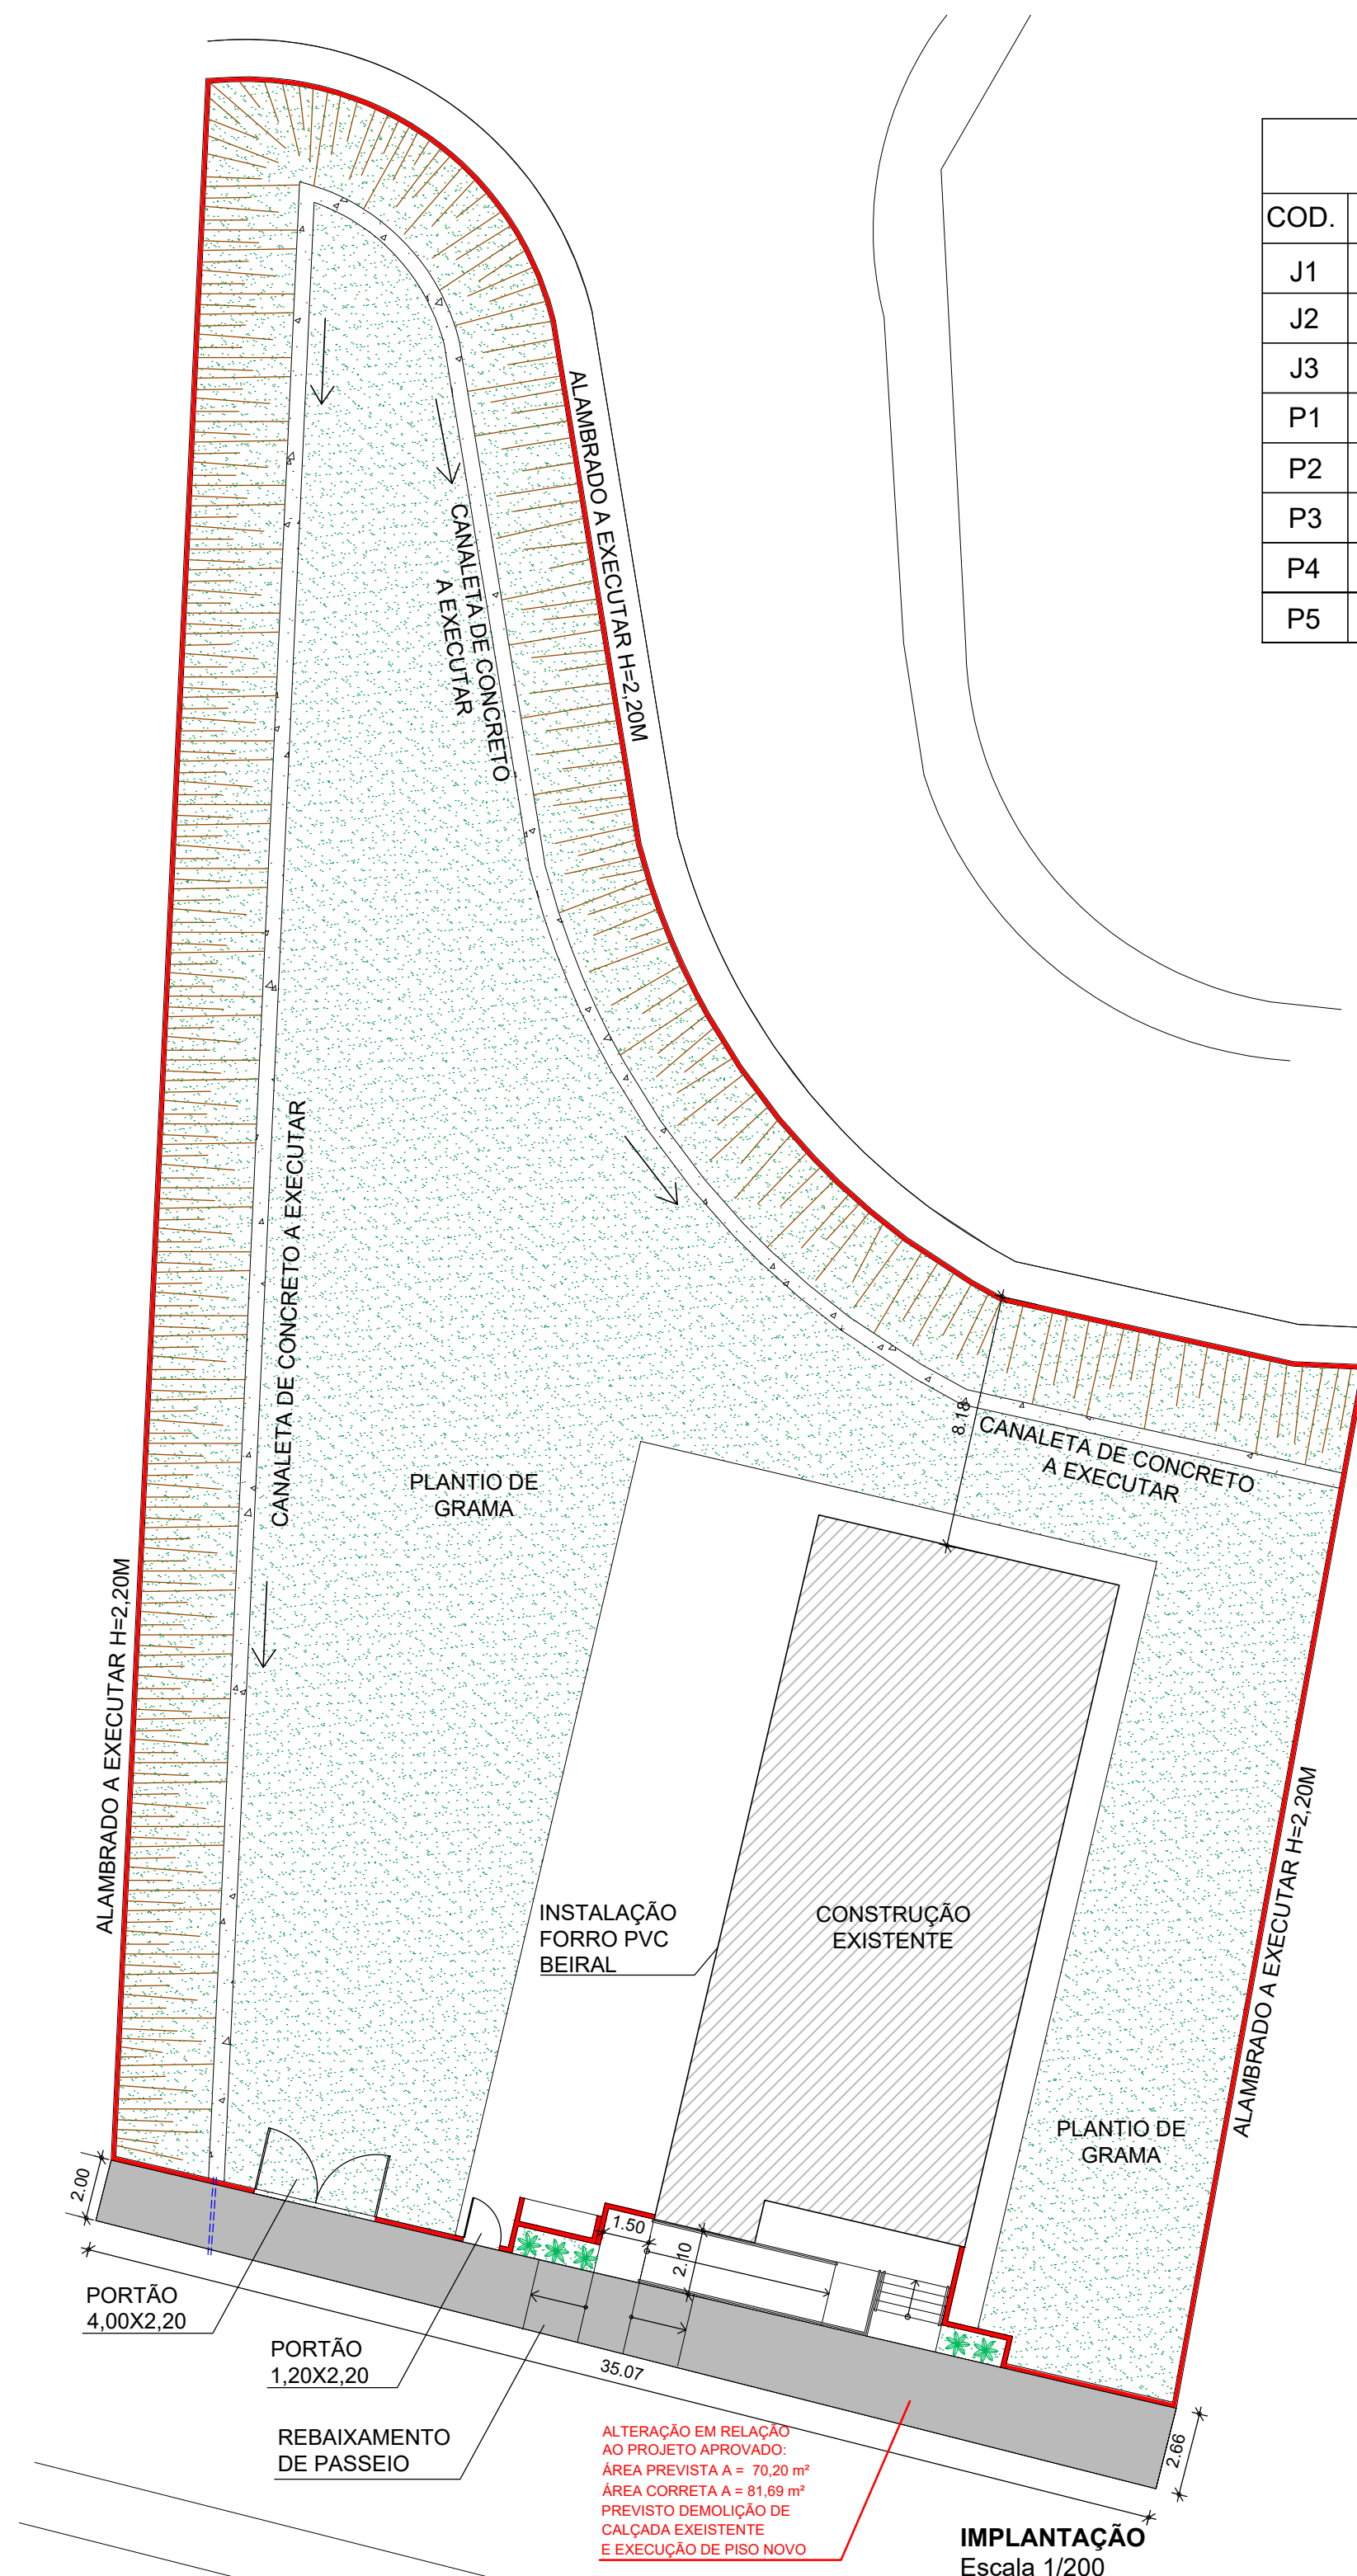

QUADRO DE ESQUADRIAS					
COD.	QTD.	DESCRIÇÃO	LARG.	ALT.	PEIT.
J1	10	JANELA DE CORRER	2,00	1,10	1,00
J2	08	JANELA MAXIM-AR	1,00	0,80	1,30
J3	02	JANELA MAXIM-AR	0,80	0,80	1,30
P1	12	PORTA DE GIRO DE MADEIRA - 1 FOLHA	0,80	2,10	-
P2	05	PORTA DE GIRO DE MADEIRA - 1 FOLHA	0,70	2,10	-
P3	04	PORTA DE GIRO ACESSÍVEL DE MADEIRA - 1 FOLHA	0,90	2,10	-
P4	01	PORTA DE CORRER DE ALUMÍNIO - 1 FOLHA	2,00	2,10	-
P5	01	PORTA DE GIRO VENEZIANA DE ALUMÍNIO - 1 FOLHA	0,80	2,10	-

Projeto Arquitetônico

F.
U.

Implantação Policlínica

Título:

Prefeitura do Município de Tietê

Proprietário:

Rua Antônio Ferreira Cardia, Altos do Tietê

Matricula: 41288

Tietê - S.P.
Cidade - Estado

Cidade - Estado

Indicadas
Escala:

Escola:

Situação S/Escala

Quadro de Áreas

Área total a ser construída

Edifício novo = 220,44 m²

Responsável técnico
Lucas Amadio Polastre
Arquiteto e Urbanista
CAU: A146657-7
RRT: 13913211

ALTERAÇÃO EM RELAÇÃO
AO PROJETO APROVADO:
INSTALAÇÃO DE PORTA NO
LUGAR DE VITRÔ
ALMOXARIFADO PASSARÁ A
SER DEPÓSITO DE RESÍDUOS.

ALTERAÇÃO EM RELAÇÃO
AO PROJETO APROVADO:
ALTERAÇÃO DO LOCAL DE
ACESSO AOS SANITÁRIOS

ALTERAÇÃO EM RELAÇÃO
AO PROJETO APROVADO:
LOCAL ABRIGO DE LIXO

CONSTRUIR
ALAMBRADO

PLANTA BAIXA ALTERAÇÕES PROPOSTAS
REPROGRAMAÇÃO DO CONTRATO
Escala 1/100

ALTERAÇÃO EM RELAÇÃO
AO PROJETO APROVADO:
ACESSOS À EDIFICAÇÃO
E RECUO DA CONSTRUÇÃO
ÁREA DO PISO CIMENTADO:
A = 17,31 m²

LEGENDA

- CONSTRUIR
- DEMOLIR
- EXECUÇÃO PISO INDUSTRIAL
- EXECUÇÃO CALÇADA EM CONCRETO

CALÇADA
PISO CIMENTADO
(PREVISTA PROJETO INICIAL)
 $A = 24,24 \text{ m}^2$

CONSTRUIR MURO
h=2,20 M

CONSTRUIR ALAMBRADO

ALAMBRADO A EXECUTAR H=2,20M

LANTIO DE

8.16 CANALETA DE CONCRETO
A EXECUTAR

INSTALAÇÃO FORRO PVC BEIRAL

CONSTRUÇÃO

PLANTIO DE GRAMA

2,68

PLANTAÇÃO

1/200

QUADRO DE ESQUADRIAS					
COD.	QTD.	DESCRIÇÃO	LARG.	ALT.	PEIT.
J1	10	JANELA DE CORRER	2,00	1,10	1,00
J2	03	JANELA MAXIM-AR	1,00	0,80	1,30
J3	02	JANELA MAXIM-AR	0,80	0,80	1,30
P1	12	PORTA DE GIRO DE MADEIRA - 1 FOLHA	0,80	2,10	-
P2	05	PORTA DE GIRO DE MADEIRA - 1 FOLHA	0,70	2,10	-
P3	04	PORTA DE GIRO ACESSÍVEL DE MADEIRA - 1 FOLHA	0,90	2,10	-
P4	01	PORTA DE CORRER DE ALUMÍNIO - 1 FOLHA	2,00	2,10	-
P5	01	PORTA DE GIRO VENEZIANA DE ALUMÍNIO - 1 FOLHA	0,80	2,10	-

Projeto Arquitetônico

F./U.

Implantação Policlínica

Título:

Prefeitura do Município de Tietê

Proprietário:

Rua Antônio Ferreira Cardia, Altos do Tietê

Local:

Matricula: 41288

Tietê - S.P.
Cidade - Estado

Indicadas
Escala:

Situação S/Escala

Prefeitura do Município de Tietê
Vlaminir de Jesus Sandei
Prefeito Municipal

Quadro de Áreas

Área total a ser construída

Edifício novo = 220,44 m²

Responsável técnico
as Amadio Polastre
quiteto e Urbanista
CAU: A146657-7
RRT: 13913211

PRELIMINAR DE MONITORIO DE TIEN
APROVADO
Camila Rodrigues de Moraes Claudio
Arquiteta e Urbanista
CAU AG3145-0
23/02/2024

Camille R. de Moraes Claudio
VISTO
PREFEITURA MUNICIPAL DE TIETÊ
23/02/2024