IMPLANTAÇÃO - ROTA ACESSÍVEL
Escala 1/500

PROJETO DE ACESSIBILIDADE 1/2

PROJETO DE ACESSIBILIDADE PASSARELA PÊNSIL
Título:

PREFEITURA DO MUNICÍPIO DE TIETÊ
Proprietário:

AV. FERNANDO COSTA - R. PROFª MARIA AURORA DE ARRUDA
Local:

TIETÊ - SP
Cidade - Estado

1/500
Escala:

SITUAÇÃO S/ ESCALA

VIDE DESENHO

QUADRO DE ÁREAS

RAMPA MARGEM DIREITA
GUARDA CORPO METÁLICO: 51,30 M
CORRIMÃO DUPLO: 51,30 M
PISO TÁTIL: 22,50 M

RAMPA MARGEM ESQUERDA
GUARDA CORPO METÁLICO: 158,30 M
CORRIMÃO DUPLO: 158,30 M
PASSEIO CONCRETO DESEMP.: 237,90 M²
PISO TÁTIL PASSEIO: 89,10 M
PISO TÁTIL RAMPA: 16,20 M

Proprietário
Prefeitura do Município de Tietê
Vlamir de Jesus Sandei
Prefeito Municipal

Autor do Projeto
Lucas Amadio Polastre
CAU: A146657-7
Arquiteto e Urbanista

Desenho: Arqª. Camila Rodrigues de Moraes

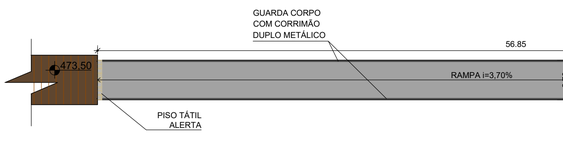

DETALHE PASSEIO CONCRETO DESEMPENADO
Escala 1/200

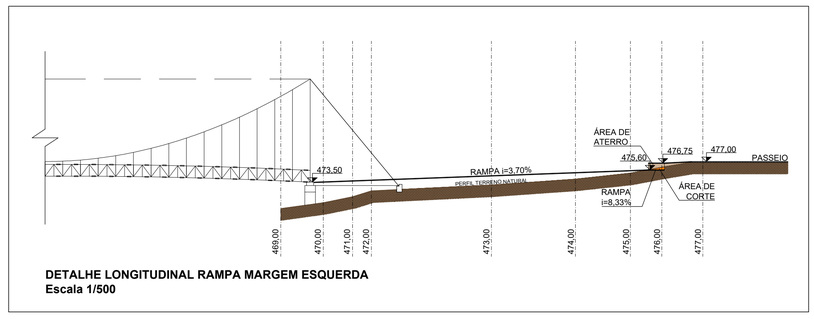

DETALHE LONGITUDINAL RAMPA MARGEM ESQUERDA
Escala 1/500

RAMPA DE ACESSO E PASSEIO
MARGEM ESQUERDA
Escala 1/200

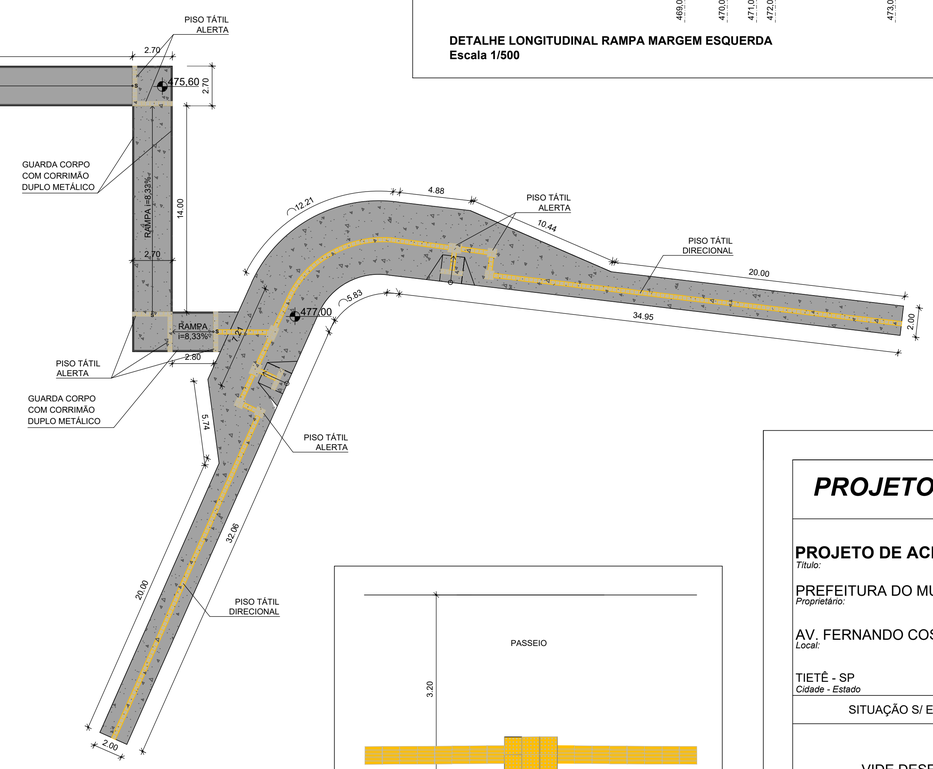

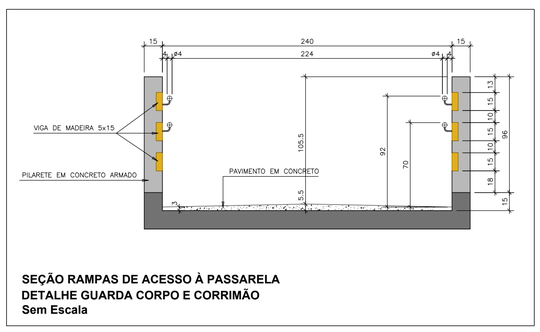

SEÇÃO RAMPAS DE ACESSO À PASSARELA
DETALHE GUARDA CORPO E CORRIMÃO
Sem Escala

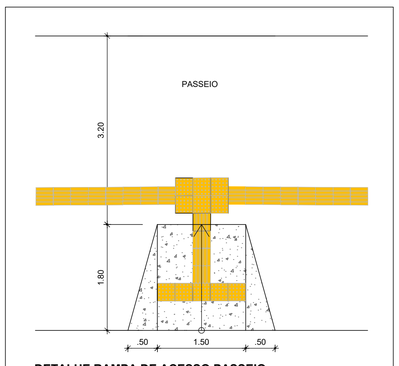

DETALHE RAMPA DE ACESSO PASSEIO
Escala 1/50

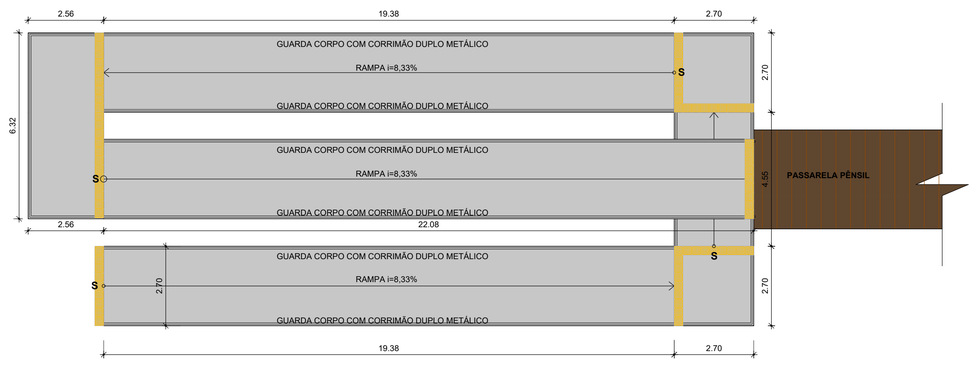

RAMPA DE ACESSO
MARGEM DIREITA
Escala 1/100

LEGENDA
- ROTA ACESSÍVEL
- PASSEIO EXISTENTE
- PASSEIO A EXECUTAR
- RAMPAS ACESSO PASSARELA PÊNSIL
- PASSARELA PÊNSIL
- PLANTIO DE GRAMA (A=1.935,00 m²)
- PISO TÁTIL DE ALERTA
- PISO TÁTIL DIRECIONAL

PROJETO DE ACESSIBILIDADE 2/2

PROJETO DE ACESSIBILIDADE PASSARELA PÊNSIL
Título:

PREFEITURA DO MUNICÍPIO DE TIETÊ
Proprietário:

AV. FERNANDO COSTA - R. PROFª MARIA AURORA DE ARRUDA
Local:

TIETÊ - SP
Cidade - Estado

INDICADAS
Escala:

SITUAÇÃO S/ ESCALA

VIDE DESENHO

QUADRO DE ÁREAS

RAMPA MARGEM DIREITA
GUARDA CORPO CONCRETO E MADEIRA: 153,90 M
CORRIMÃO DUPLO: 153,90 M
PISO TÁTIL: 22,50 M

RAMPA MARGEM ESQUERDA
GUARDA CORPO CONCRETO E MADEIRA: 158,70 M
CORRIMÃO DUPLO: 158,70 M
PASSEIO CONCRETO DESEMP.: 237,90 M²
PISO TÁTIL PASSEIO: 89,10 M
PISO TÁTIL RAMPA: 16,20 M

Proprietário
Prefeitura do Município de Tietê
Vlamir de Jesus Sandei
Prefeito Municipal

Autor do Projeto
Lucas Amadio Polastre
CAU: A146657-7
Arquiteto e Urbanista

Desenho: Arqª. Camila Rodrigues de Moraes

Assinado por 1 pessoa: ILUVASOAAXNDHPACEAEBRNEL BELLAZ
Para verificar a validade das assinaturas, acesse https://tiete.1doc.com.br/verificacao/D4A5-AD0B-5F0C-73FA e informe os dígitos 0d4f2d8bd0c8e5f0cf0c73fa4e1d9ebe4ac8d8ab3f0cf0c73fa4e1d9ebe4ac8d8ab3f0cf0c73fa4e1d9ebe4ac8d8ab3