
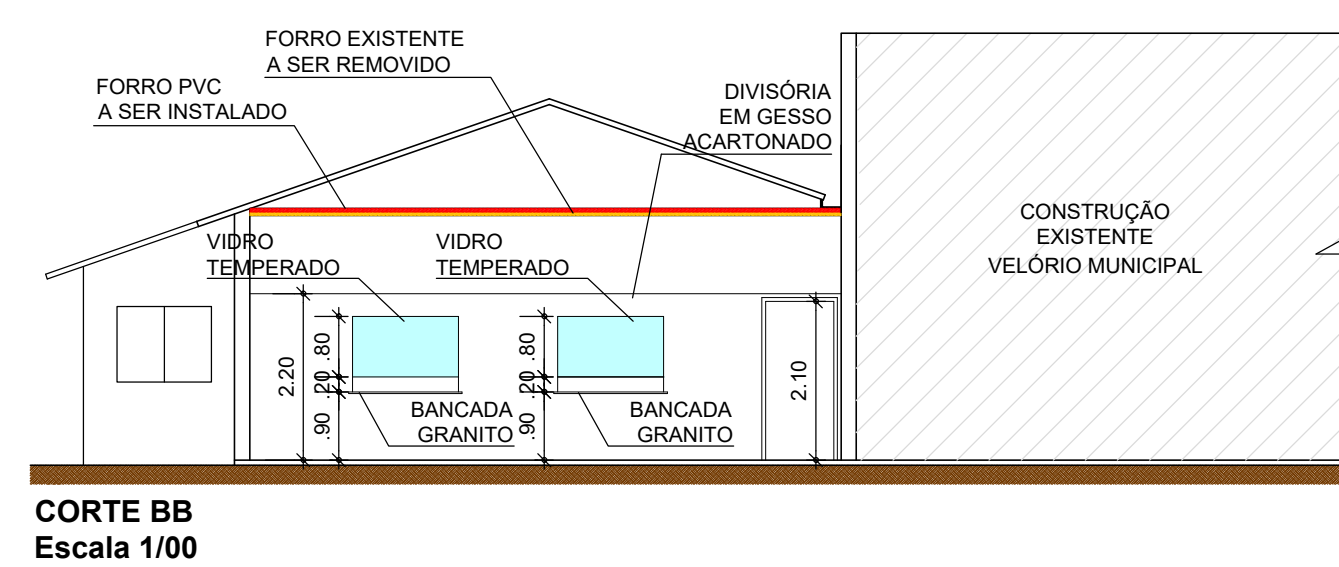
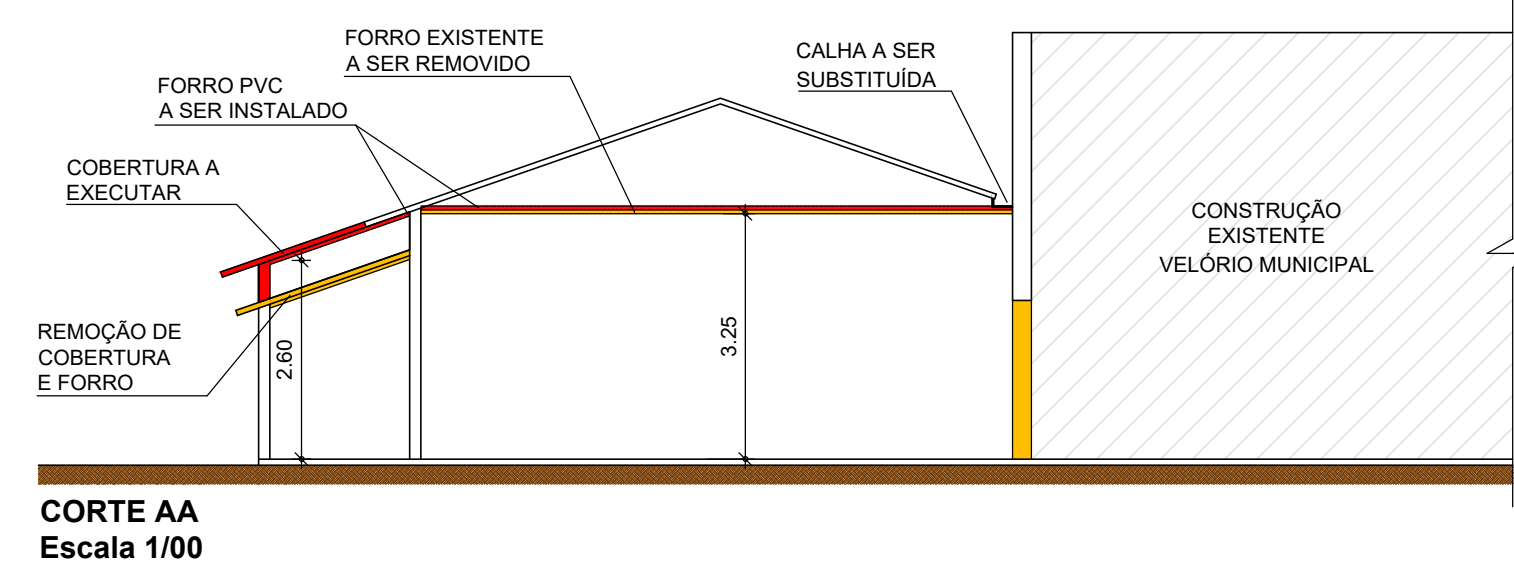
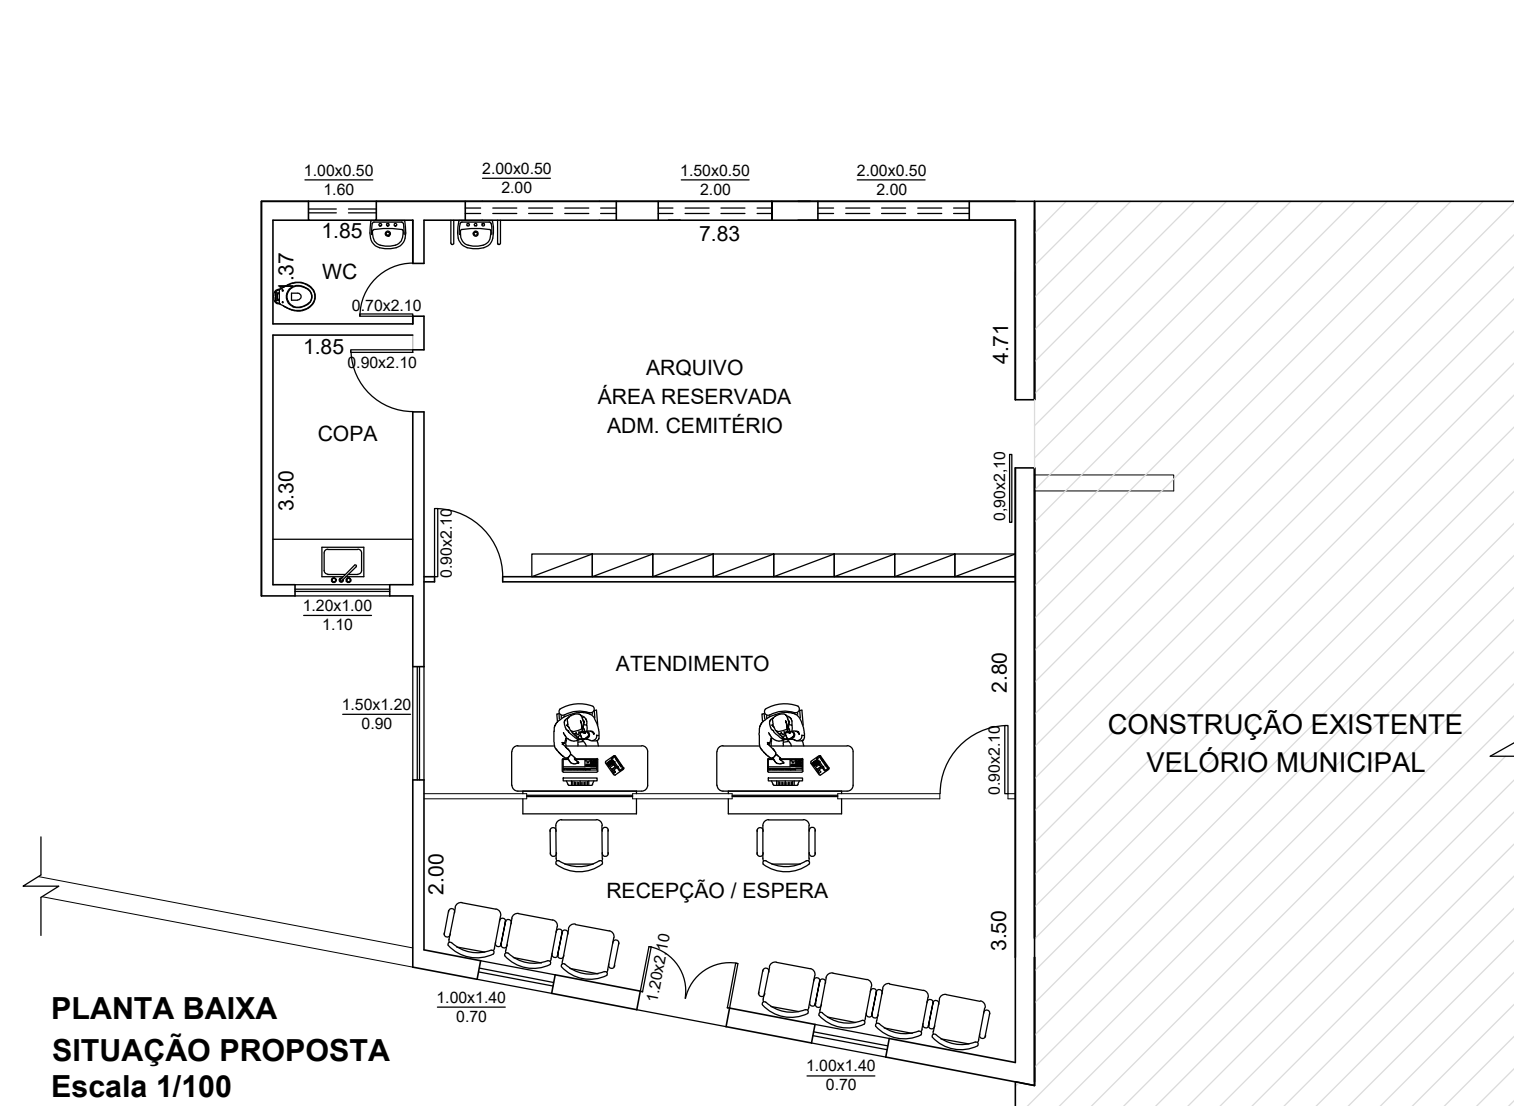
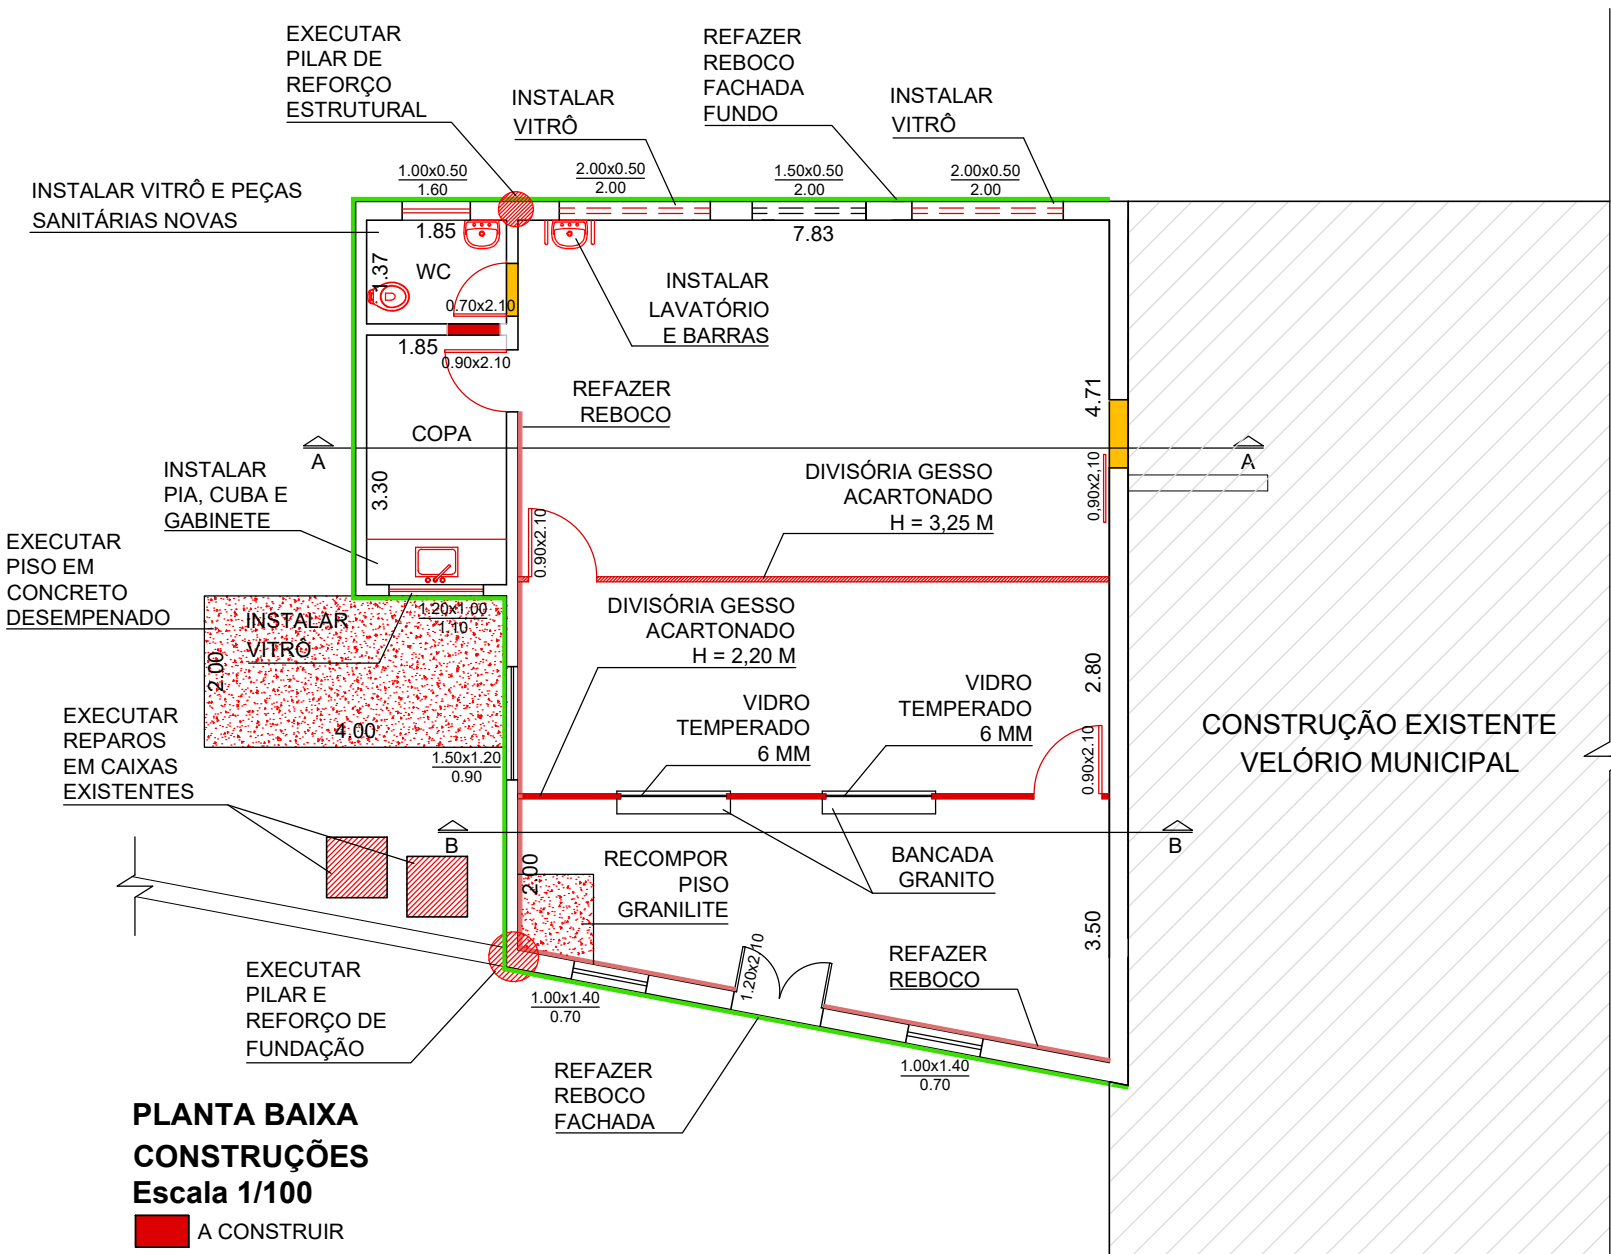
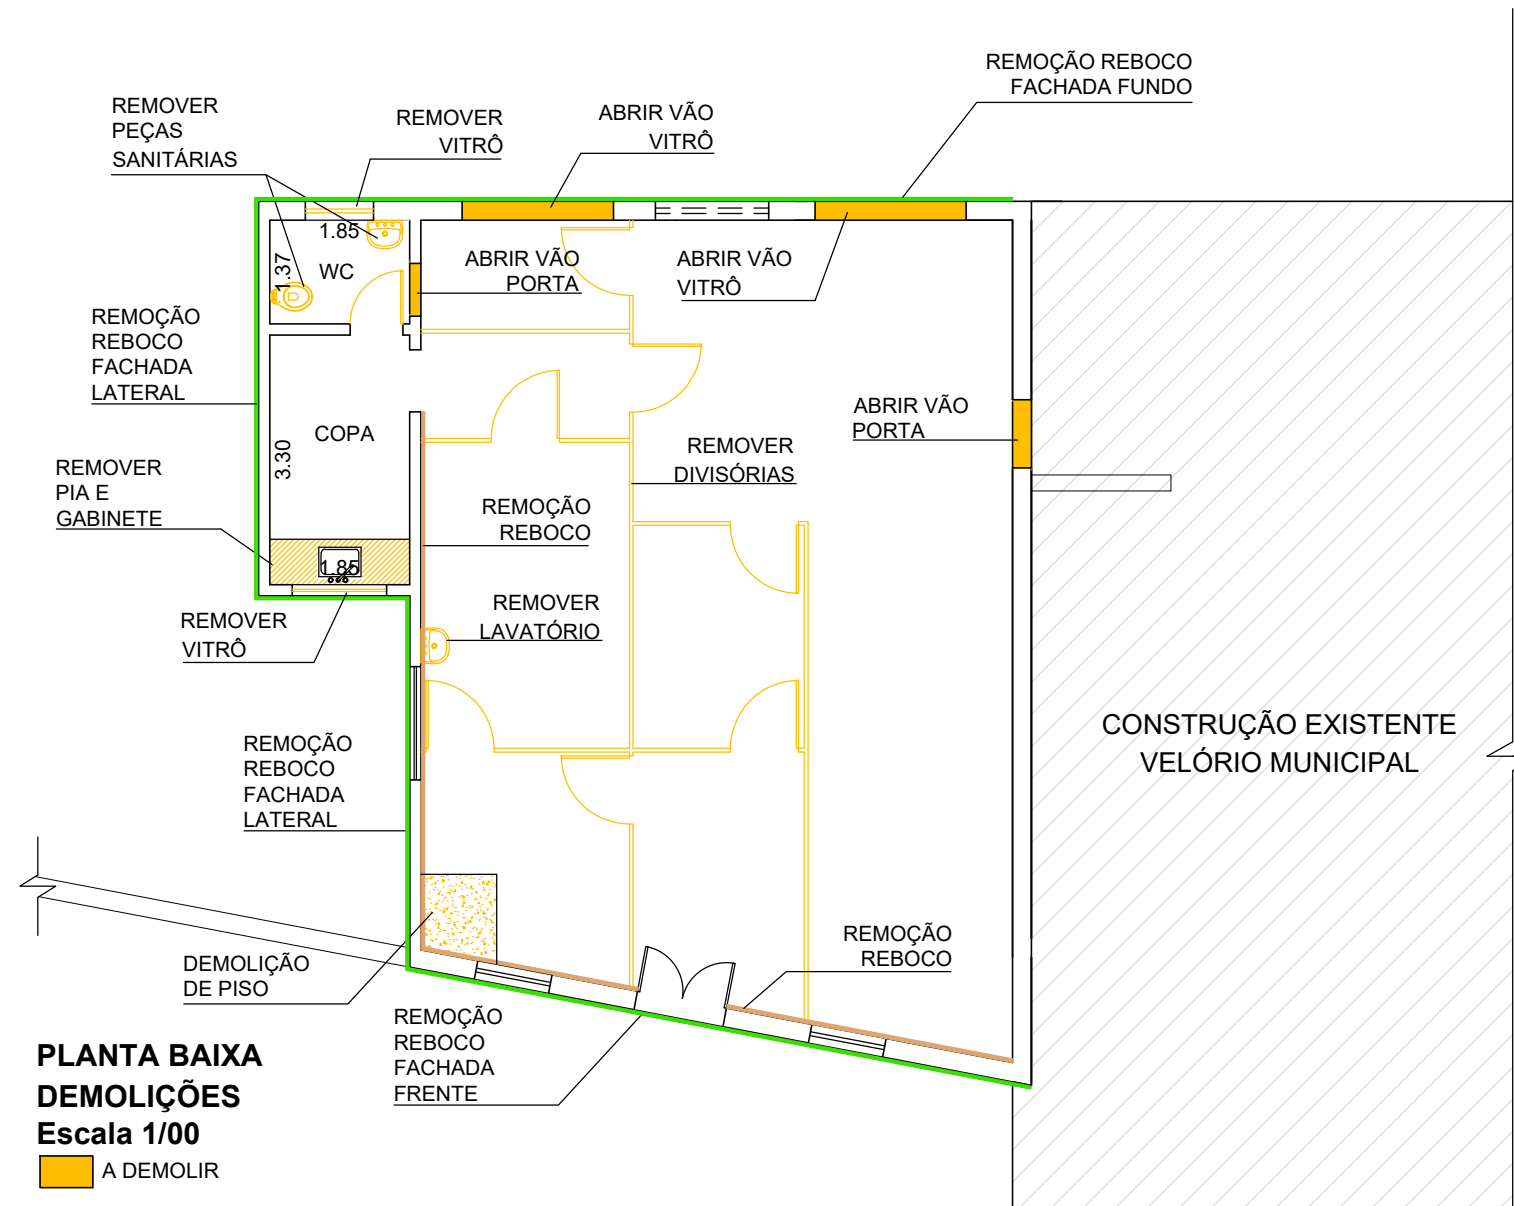
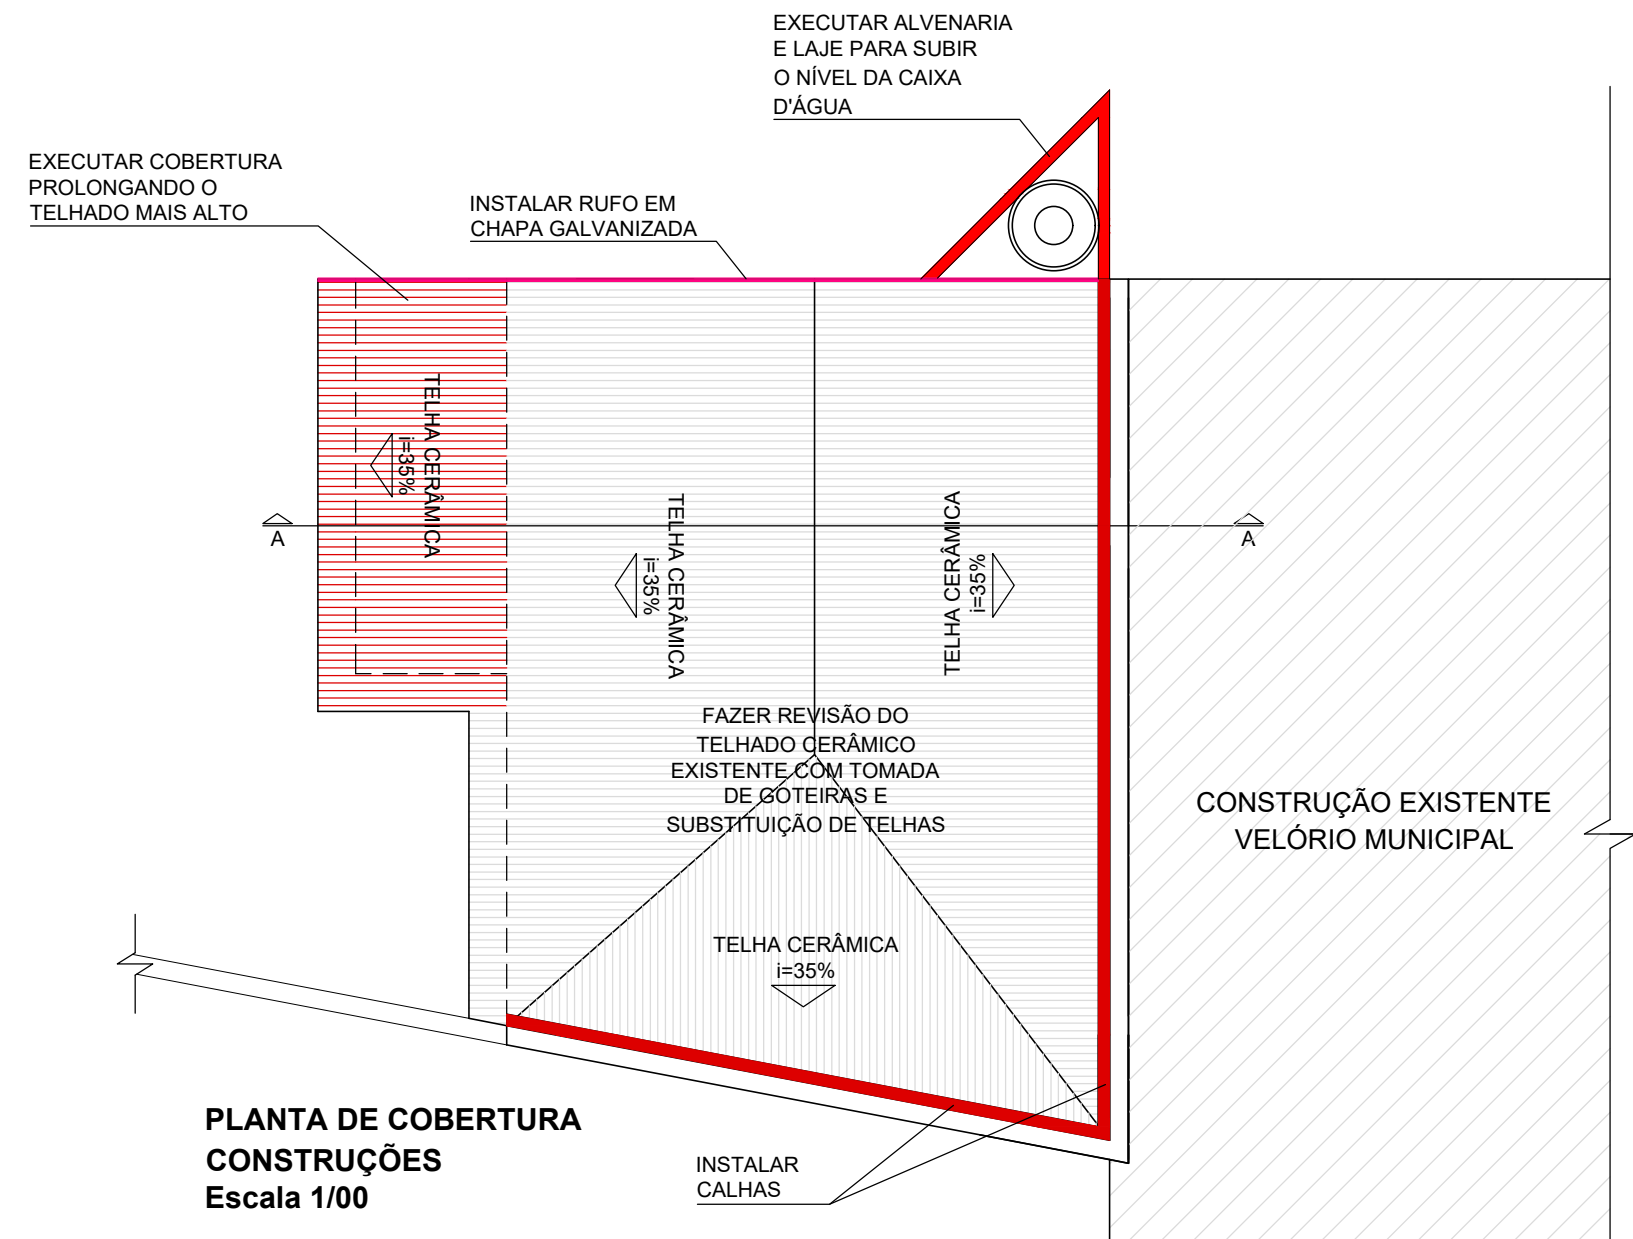
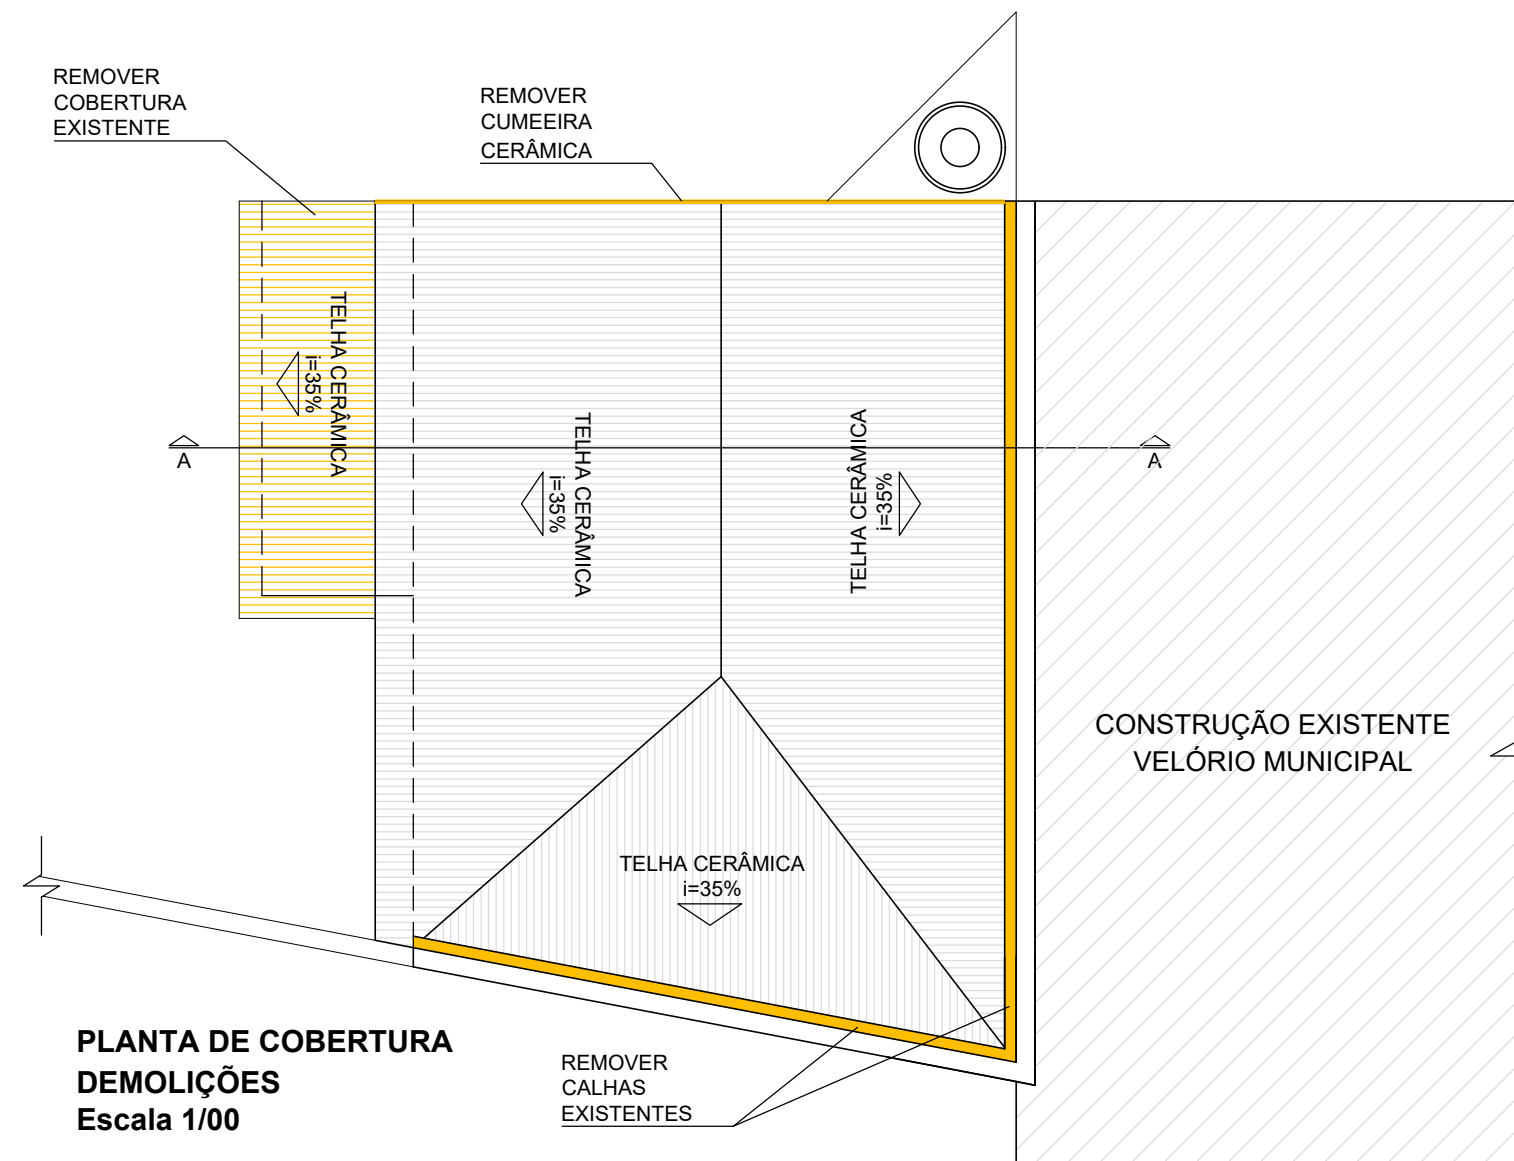


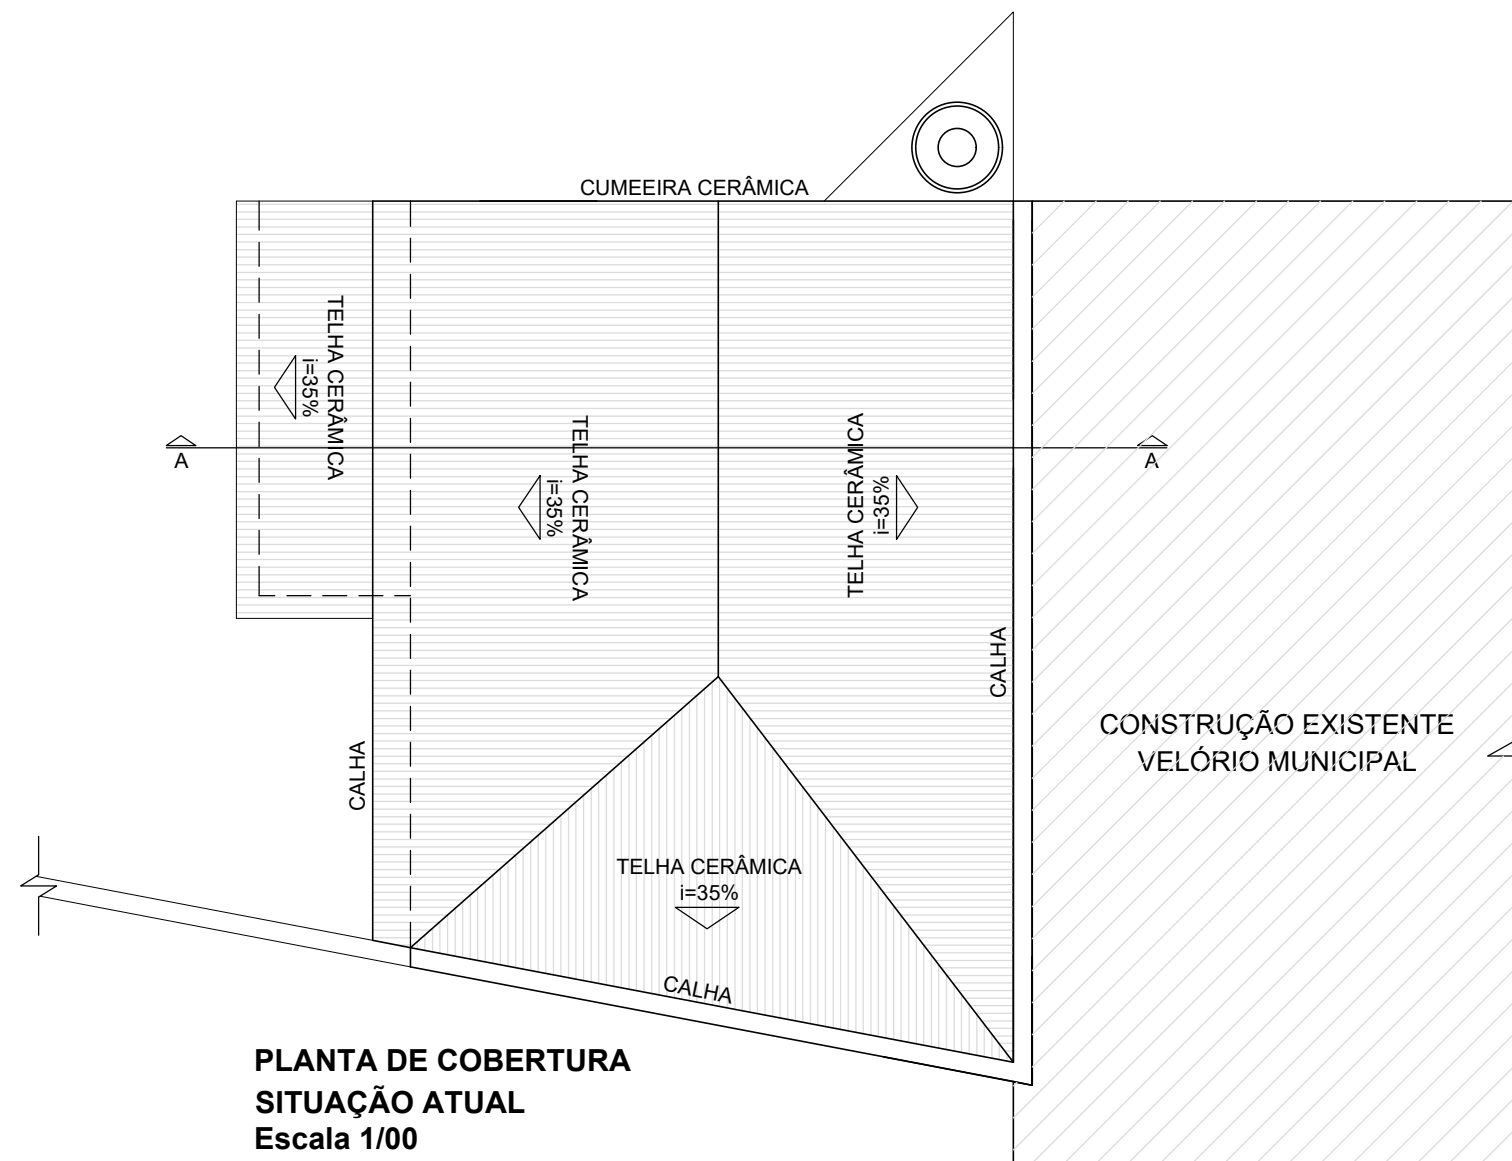

PROJETO BÁSICO

F. U.

REFORMA ADMINISTRAÇÃO DO CEMITÉRIO MUNICIPAL

Titulo:

PREFEITURA DO MUNICÍPIO DE TIETÊ

Proprietário:

AV. DOUTOR ALBERTO DE SAN JUAN, 60

Local:

TIETÊ - SP

Cidade - Estado

1/100

Escala:

SITUAÇÃO S/ ESCALA

QUADRO DE ÁREAS

ÁREA A SER REFORMADA:
A = 100,20 m²

Proprietário
Prefeitura do Município de Tietê
José Carlos Regonha Junior
Prefeito Municipal

Autor do Projeto
Eng. Civil Álvaro Floriam Gebraiel Bellaz
CREA 507.011.280-5
Secretário de Obras e Planejamento

Desenho: Arqª. Camila Rodrigues de Moraes