



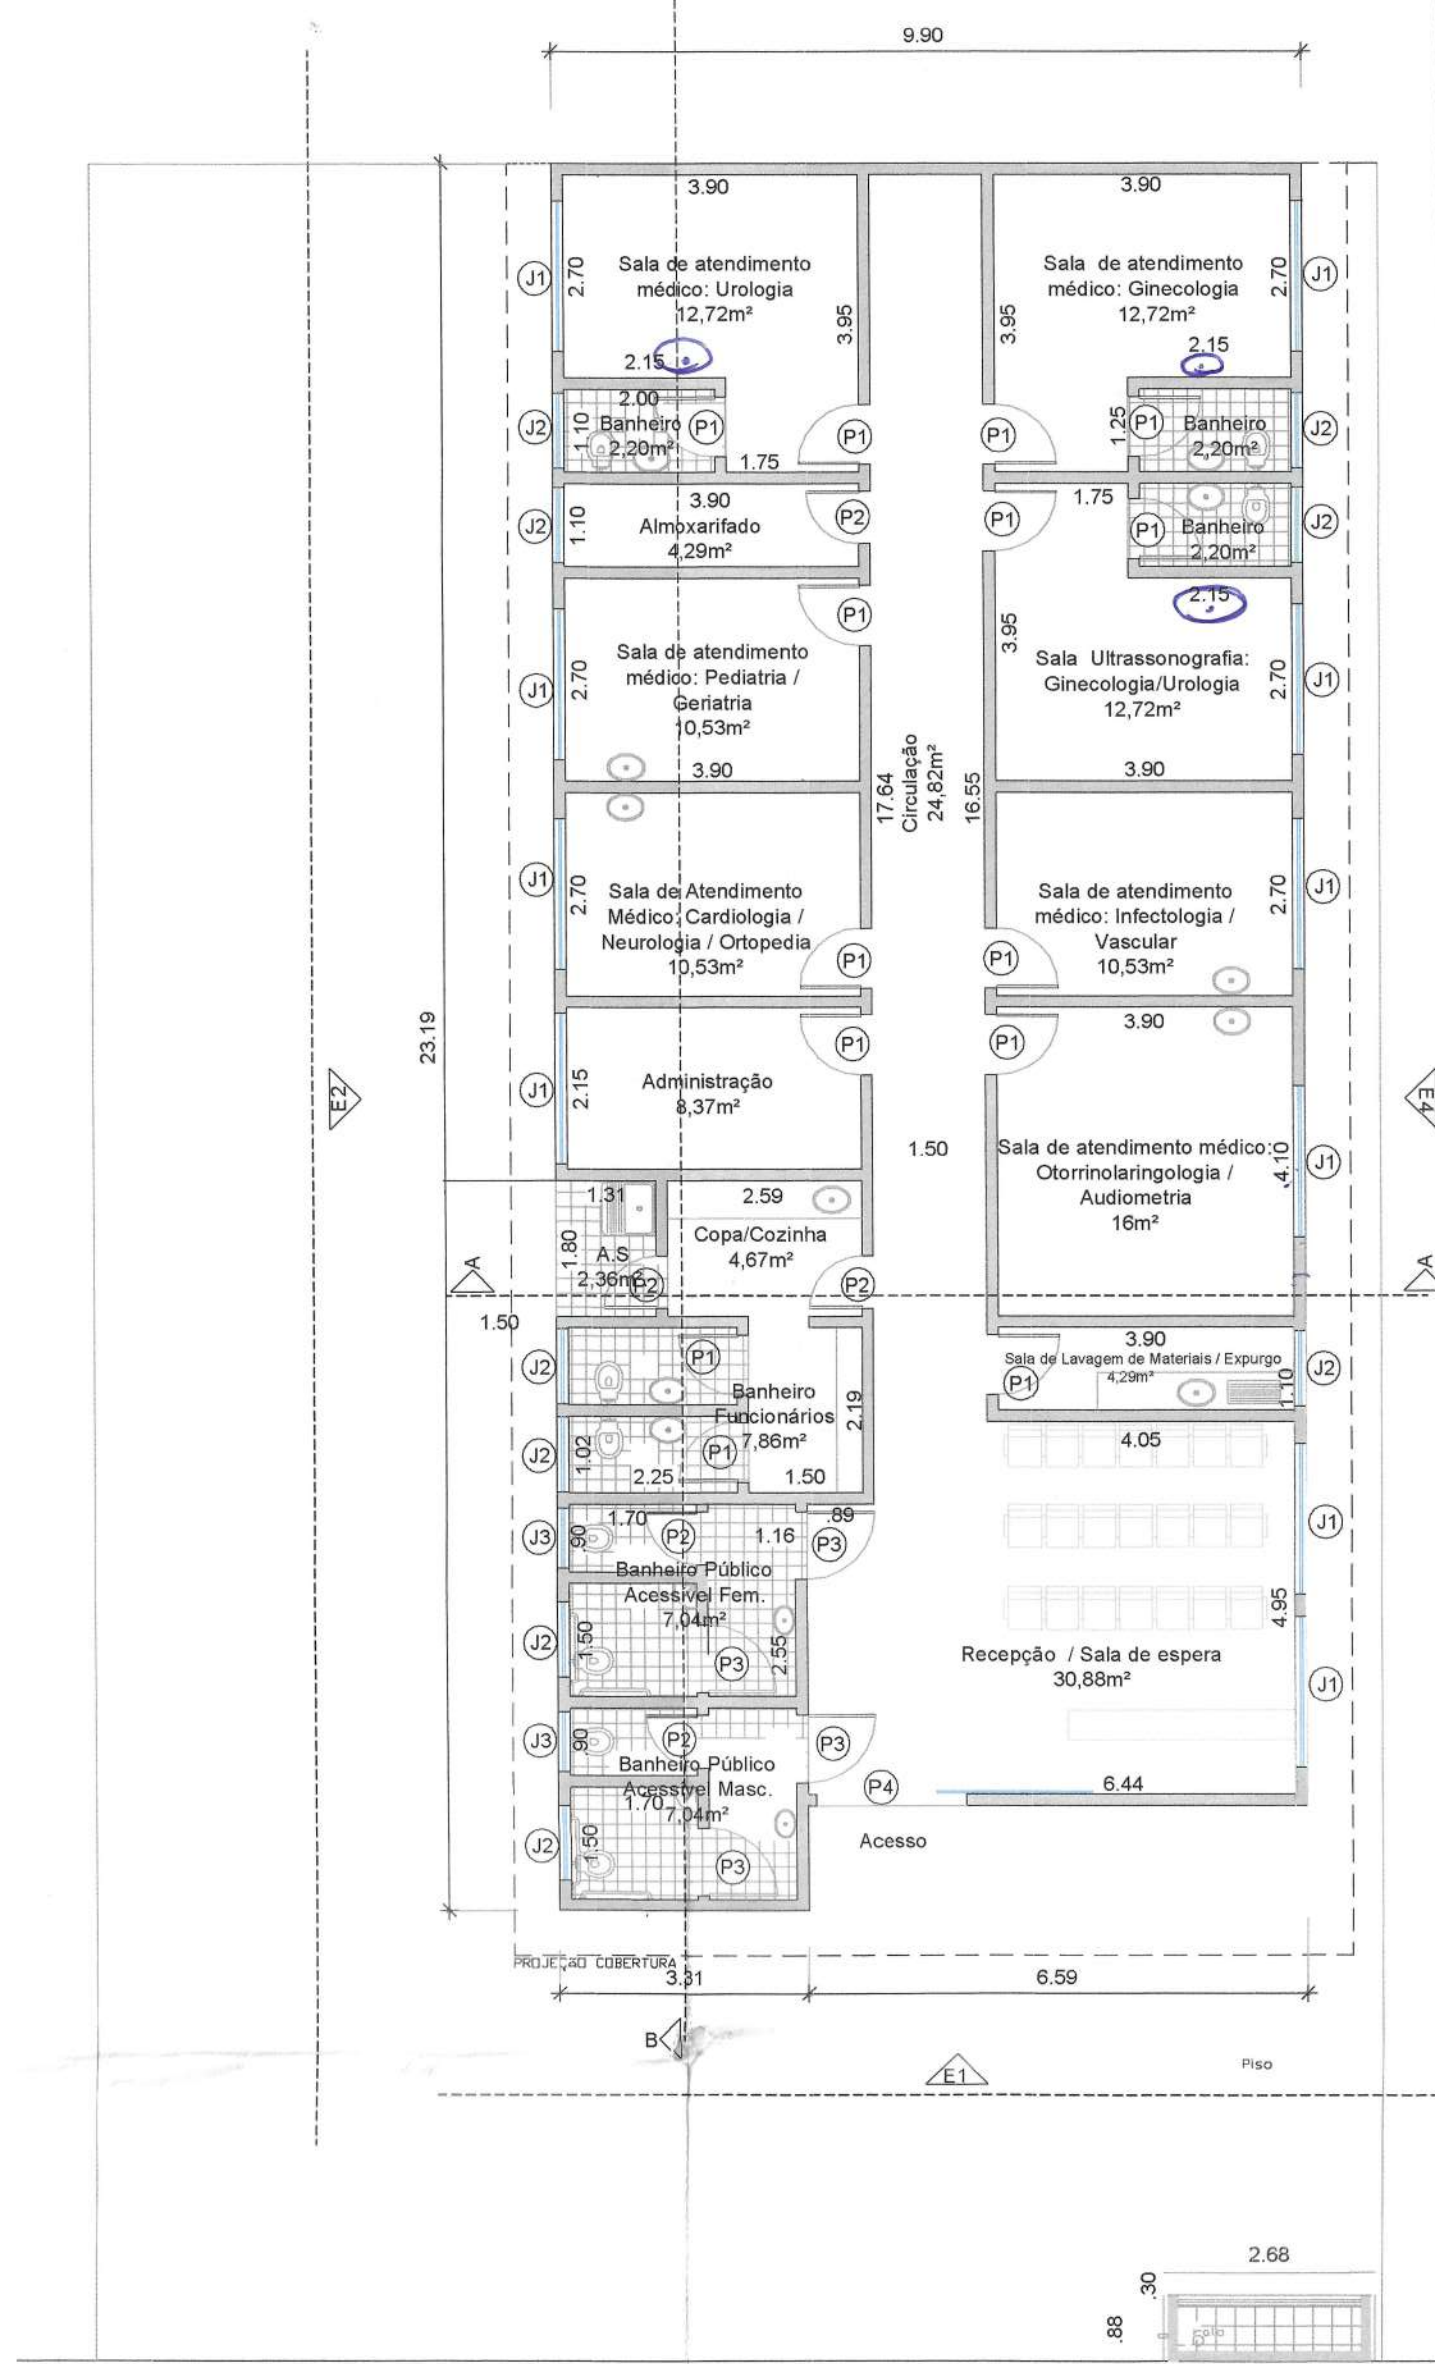


PLANTA
esc: 1:100


Nota: As salas de atendimento médico serão utilizadas em horários distintos para atendimento em cada uma das especialidades

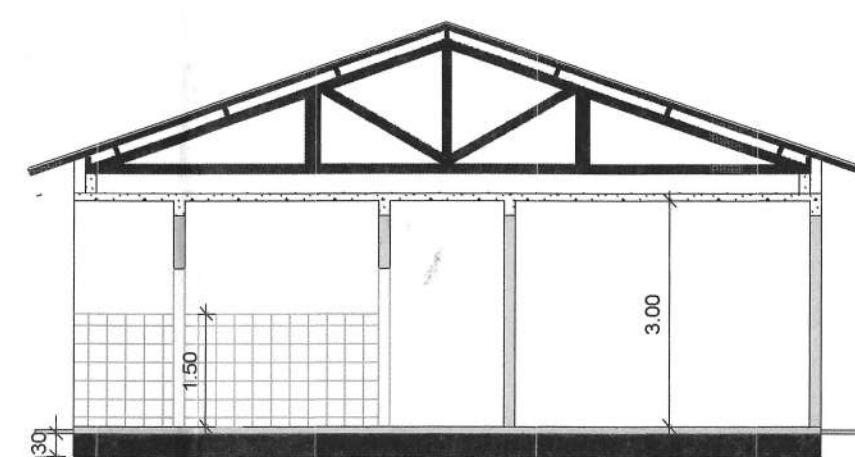


CORTE A-A
esc: 1:100

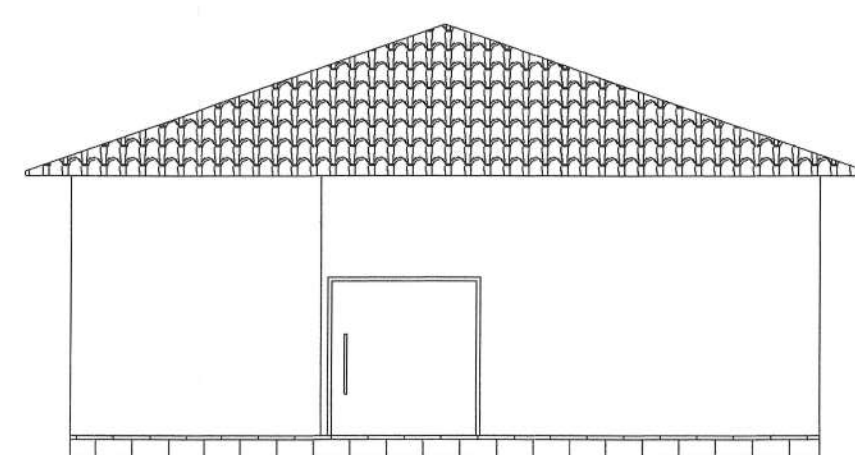


Elevação 1
esc: 1:100

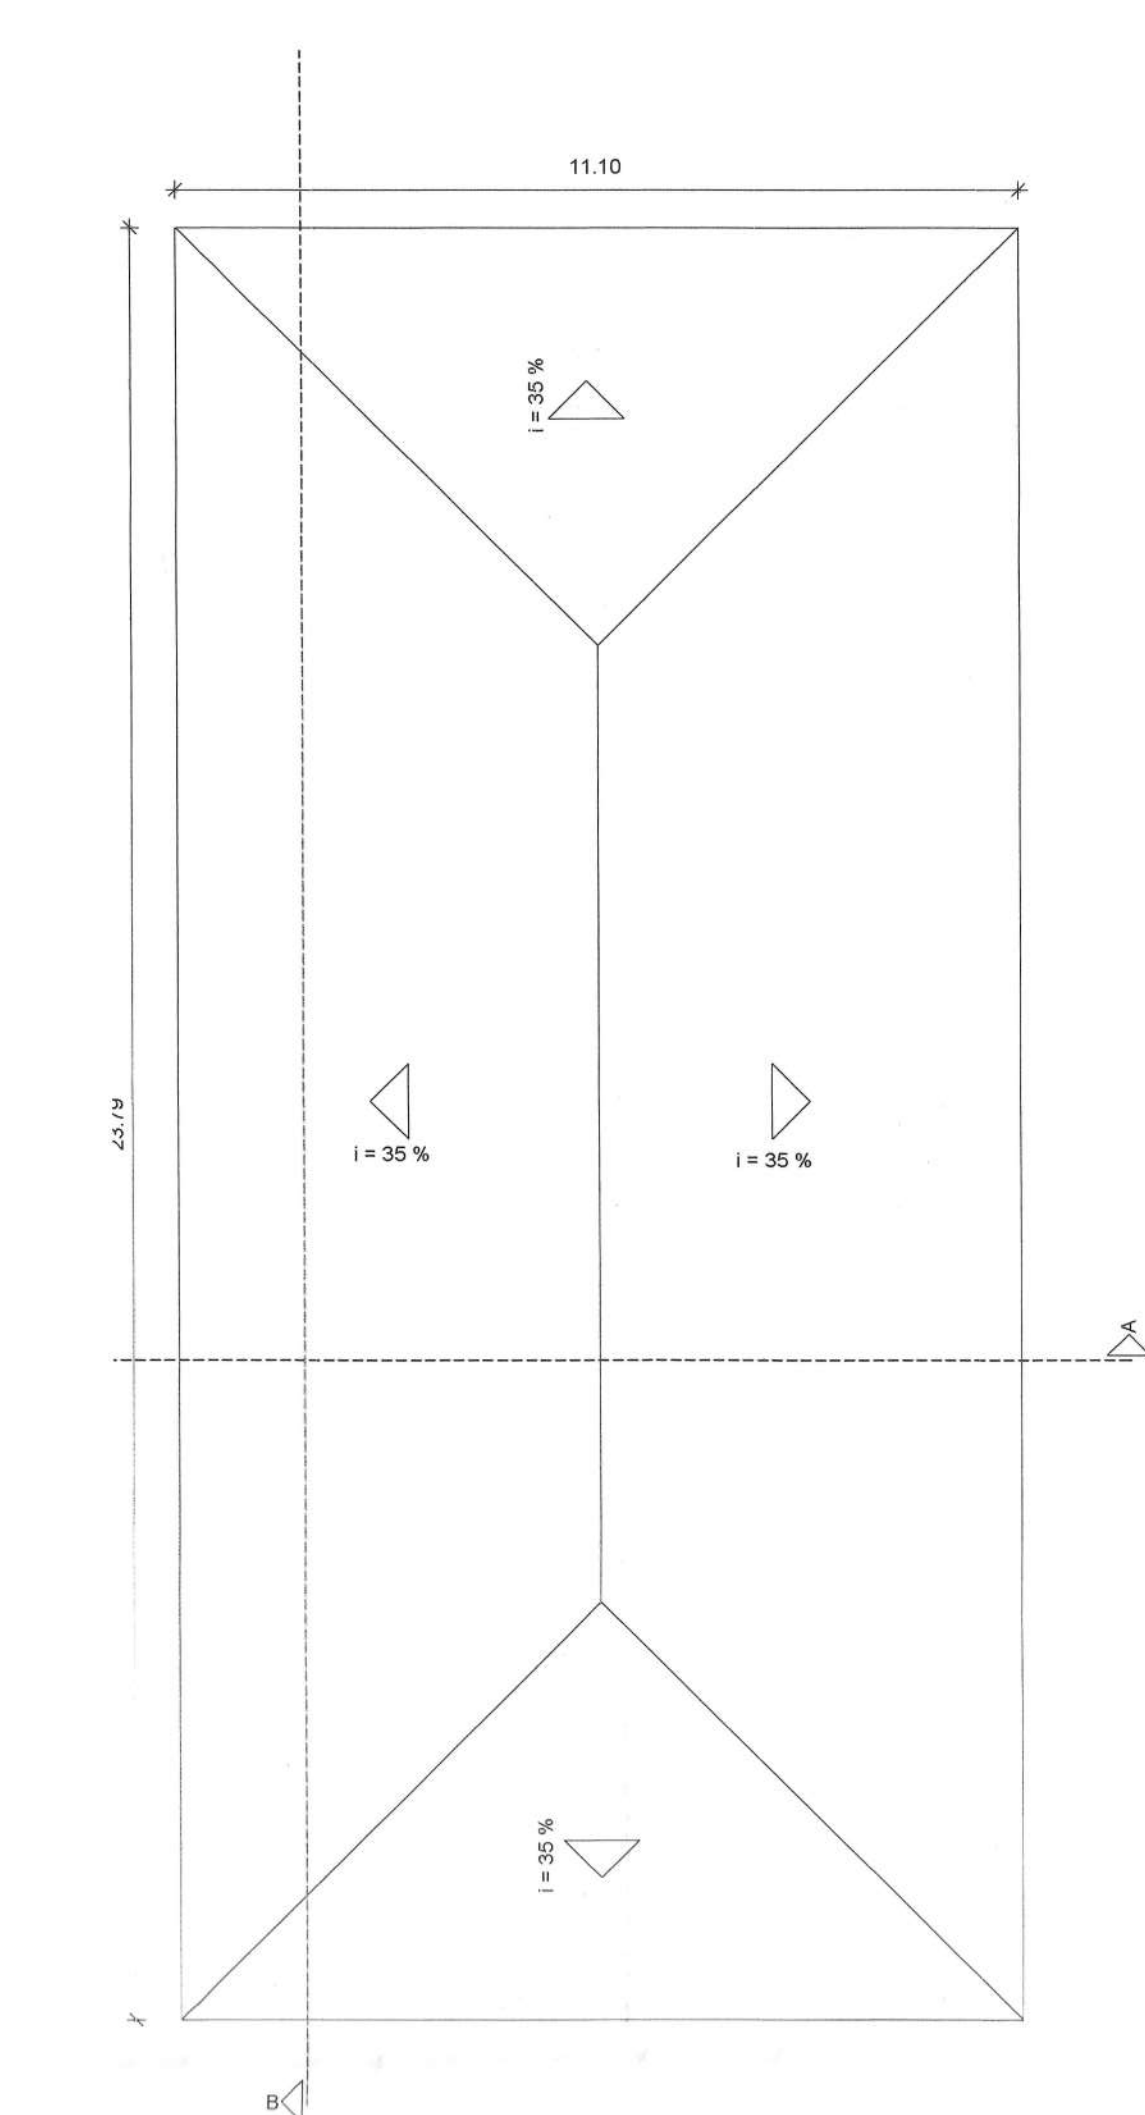


PLANTA DE COBERTURA
esc: 1:100

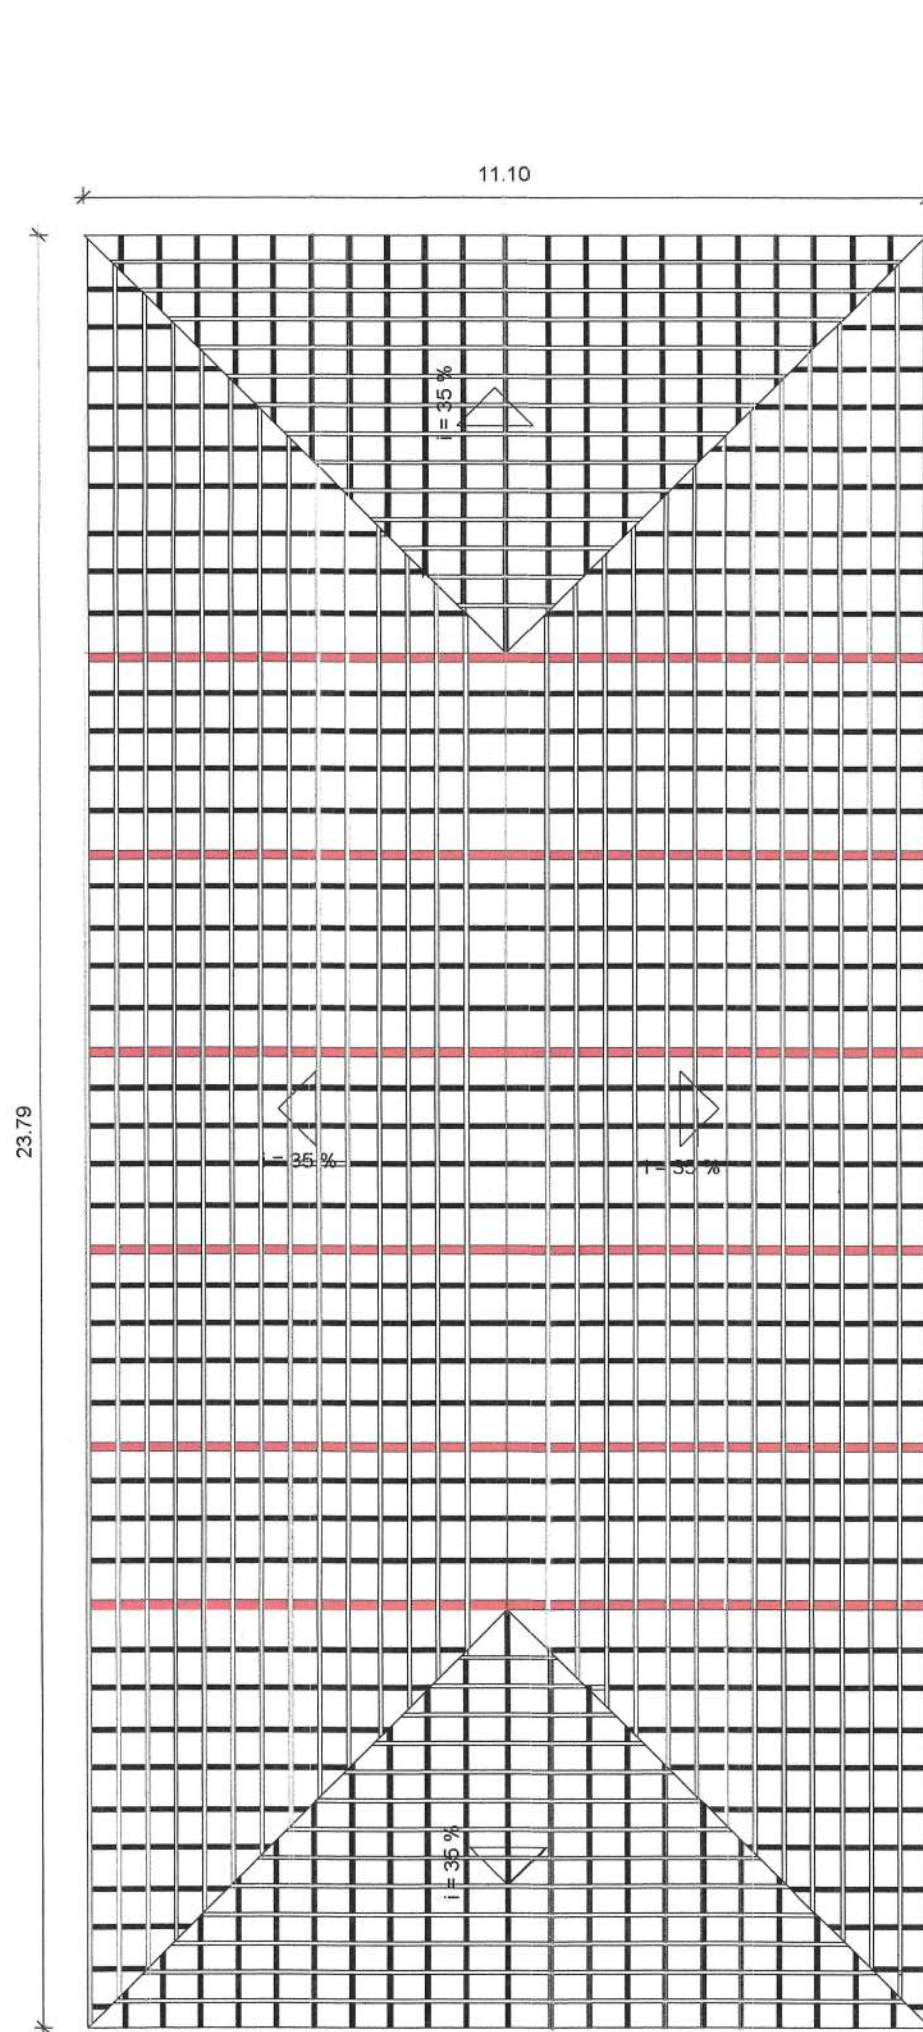

ESTRUTURA TELHADO
esc: 1:100

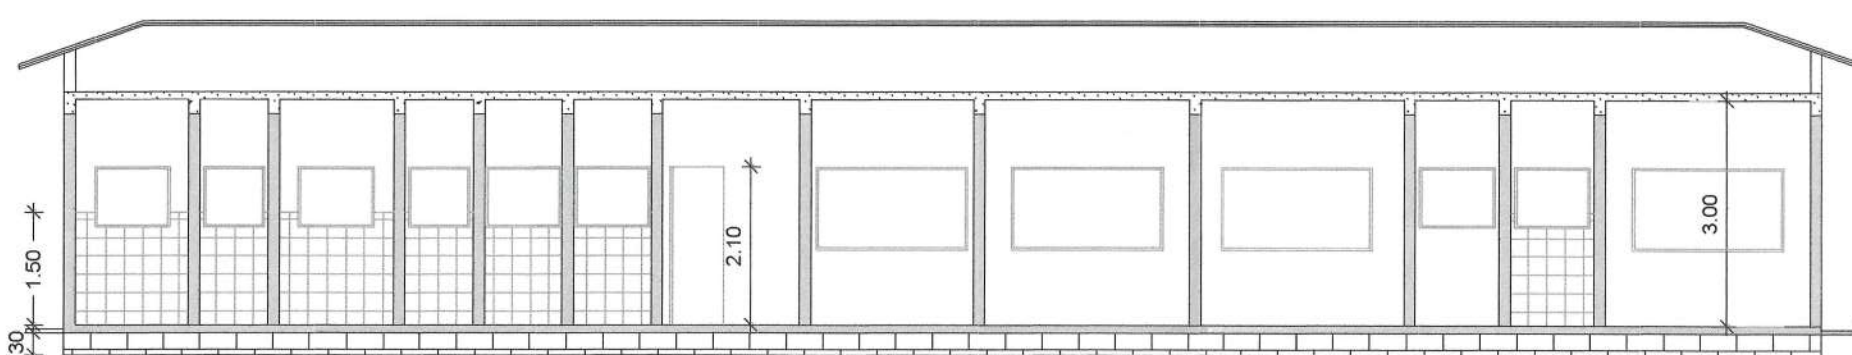


CORTE B-B
esc: 1:100

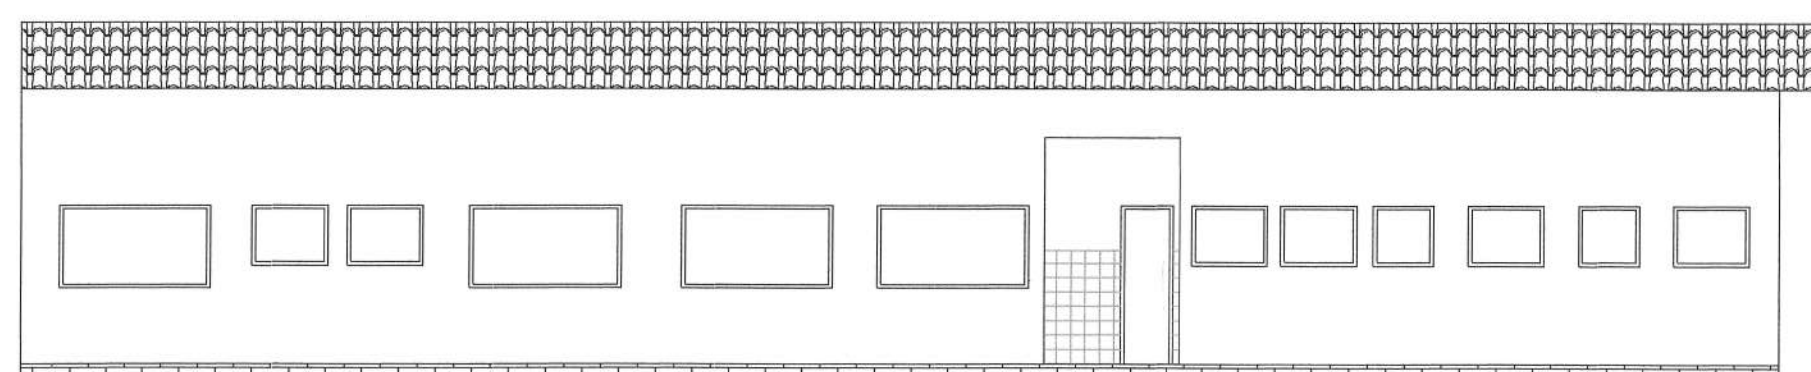


Elevação 2
esc: 1:100

QUADRO DE ESQUADRIAS				
COD.	QTD.	DESCRIÇÃO	LARG.	ALT.
J1	10	JANELA DE CORRER	2,00	1,10
J2	09	JANELA MAXIM-AR	1,00	0,80
J3	02	JANELA MAXIM-AR	0,80	0,80
P1	14	PORTA DE GIRO DE MADEIRA - 1 FOLHA	0,80	2,10
P2	05	PORTA DE GIRO DE MADEIRA - 1 FOLHA	0,70	2,10
P3	04	PORTA DE GIRO ACESSIVEL DE MADEIRA - 1 FOLHA	0,90	2,10
P4	01	PORTA DE CORRER DE ALUMINIO - 1 FOLHA	2,00	2,10

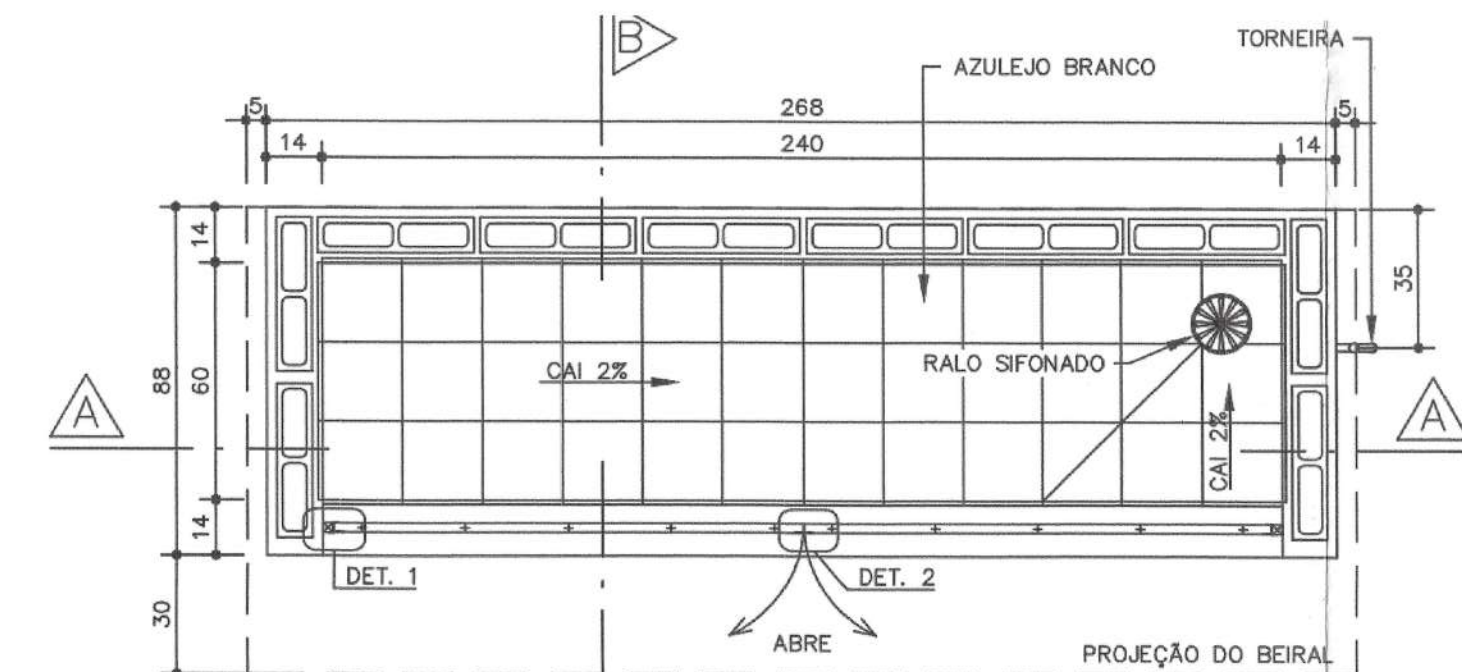


PLANTA
ESC. 1:25

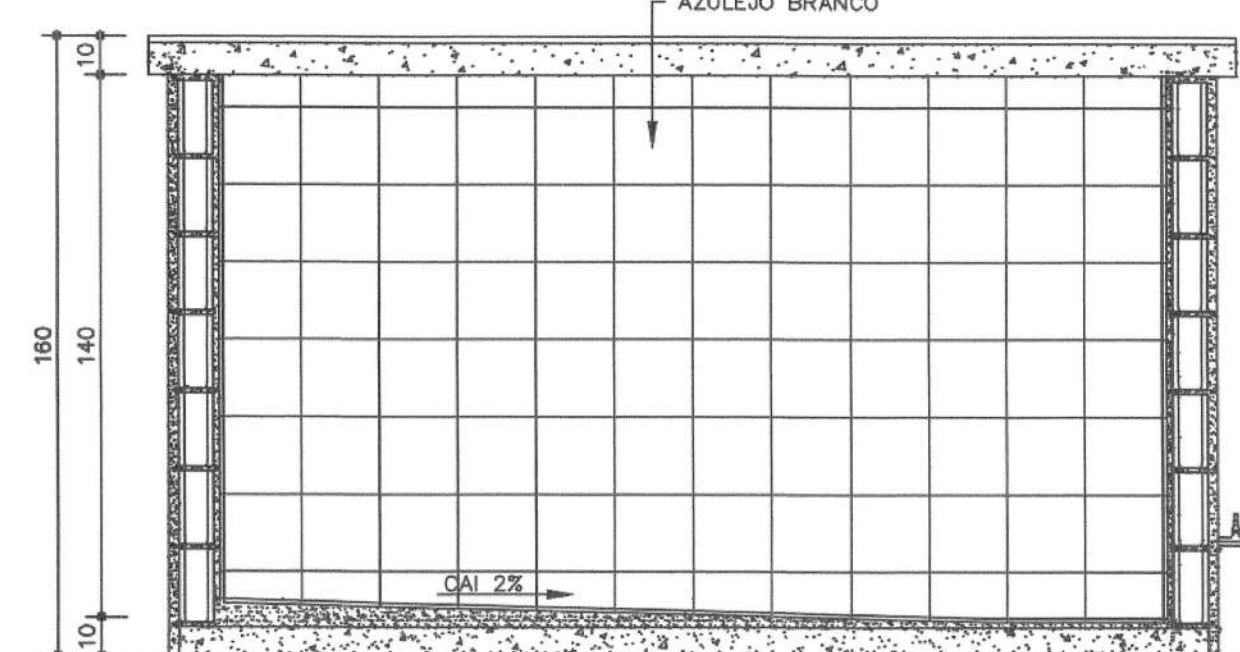


CORTE AA


Detalhes - Depósito de Resíduos

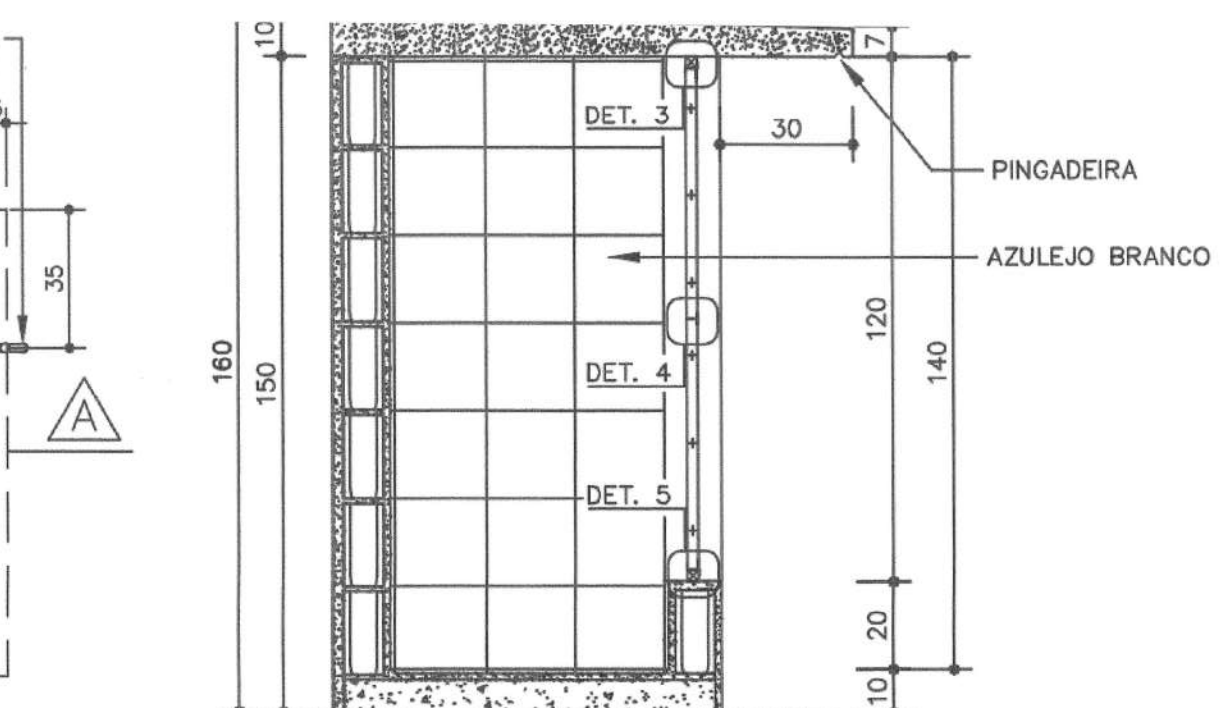

CORTE BB

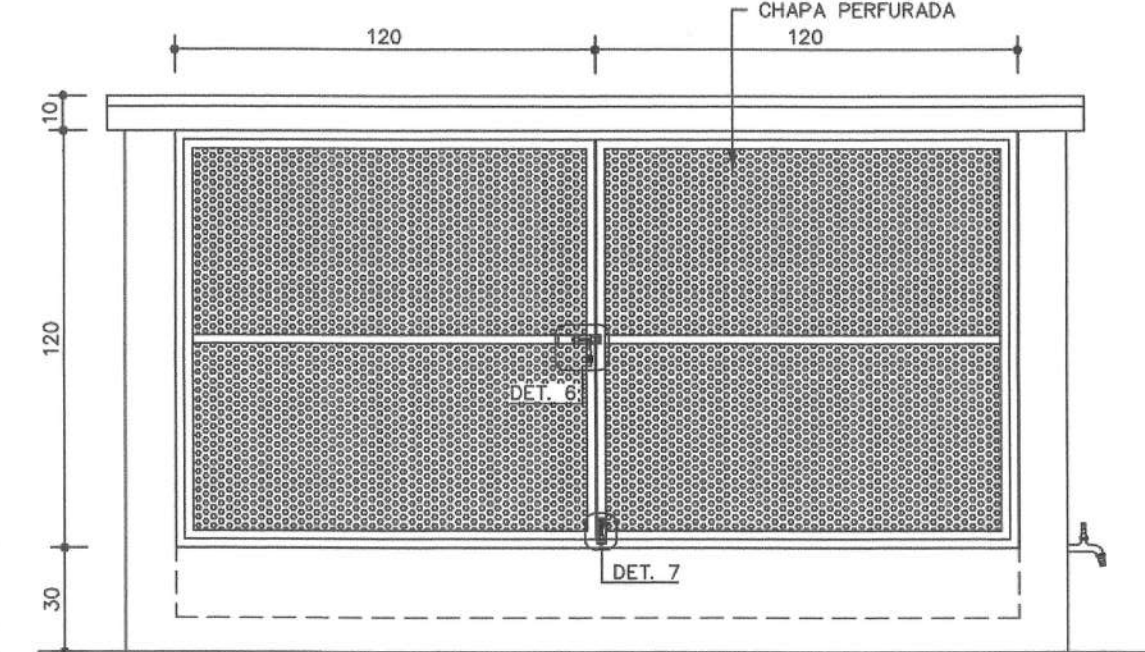

VISTA 1

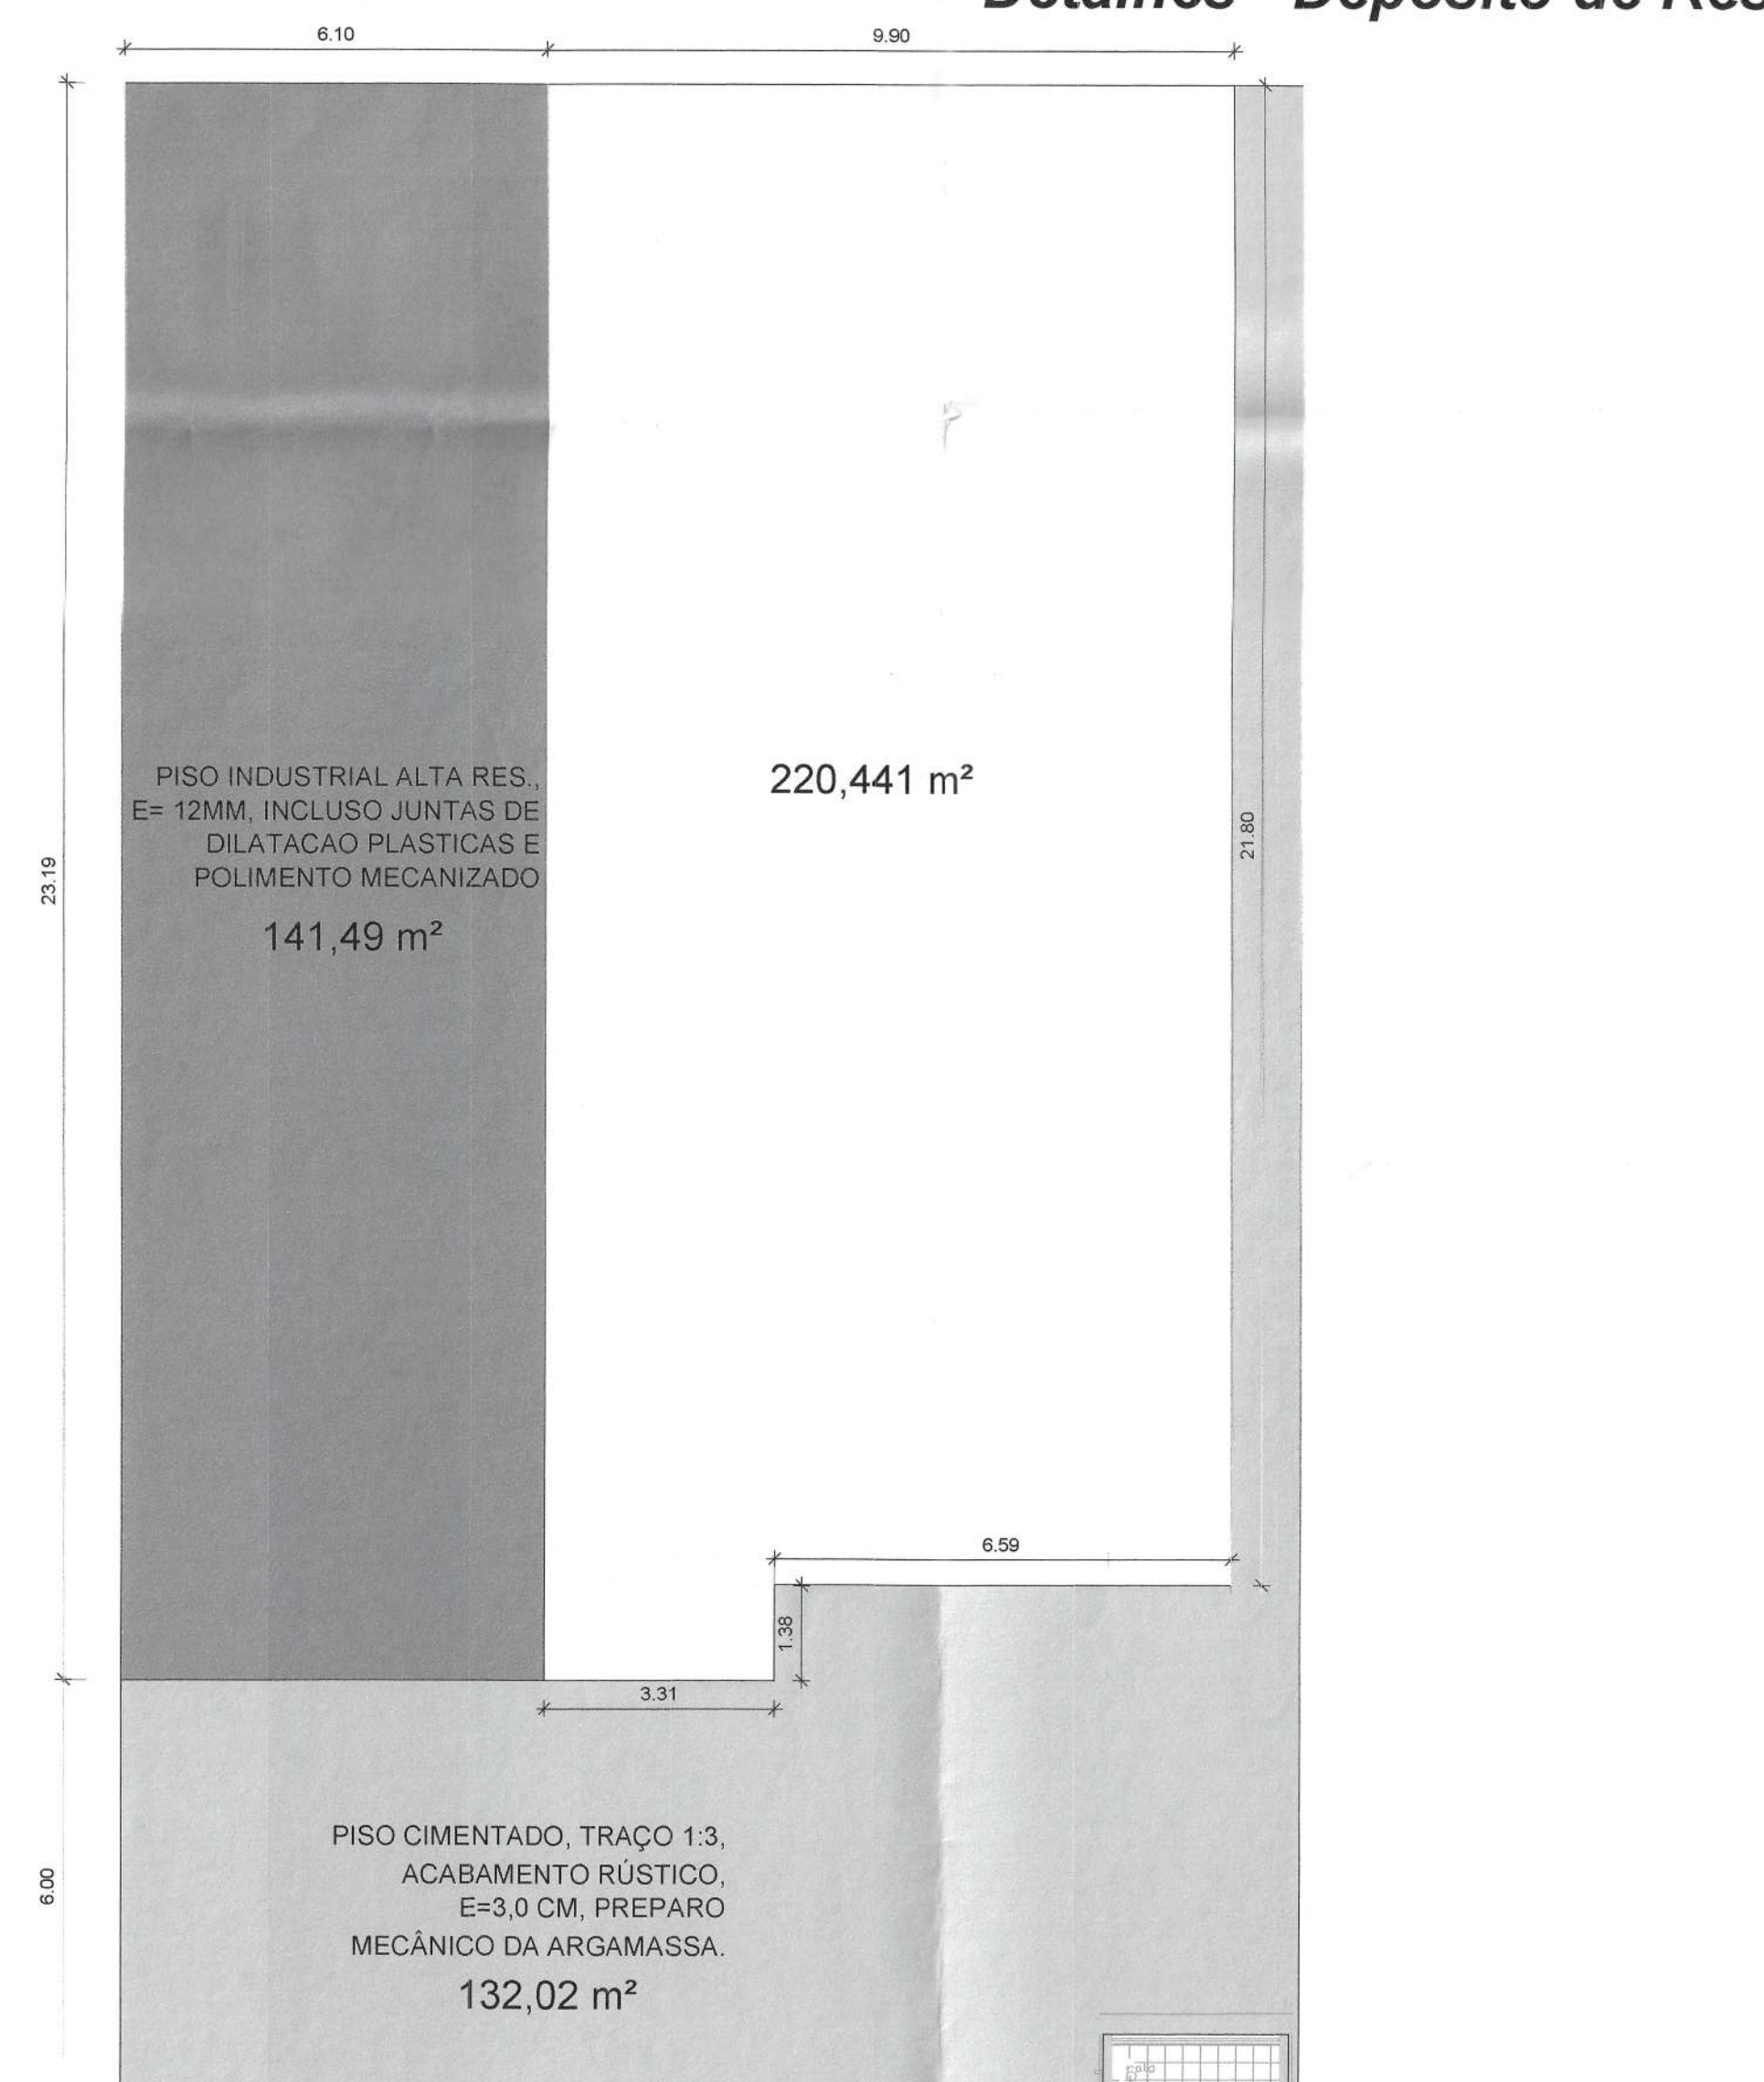

CALÇADA A EXECUTAR (e = 5 CM).

RAMPA A EXECUTAR

ÁREA DE CONSTRUÇÃO
esc: 1:100

Projeto Arquitetônico

F. U.

Construção de Policlínica

Título:

Prefeitura do Município de Tietê

Proprietário:

Rua Antônio Ferreira Cardia, Altos do Tietê

Matrícula: 41288

Tietê - S.P.

Cidade - Estado

Indicadas

Escala:

Situação S/Escala



Quadro de Áreas

Área total a ser construída

Edifício novo = 220,44 m²

Cobertura = 264,07 m²

Proprietário
Prefeitura do Município de Tietê
Vianir de Jesus Sandoi
Prefeito Municipal

Responsável técnico
Alvaro Floriani Gebral Bellaz
Engenheiro Civil
CREA/SP: 5070112805
ART: 28027230200870131

PREFEITURA DO MUNICÍPIO DE TIETÊ
APROVADO

VISTO

Departamento de Vigilância Sanitária de Tietê

24.10.2020 Processo 290.050.30

Engenheiro Civil

Nome: Alvaro G. Nello

PREA: 50690022