


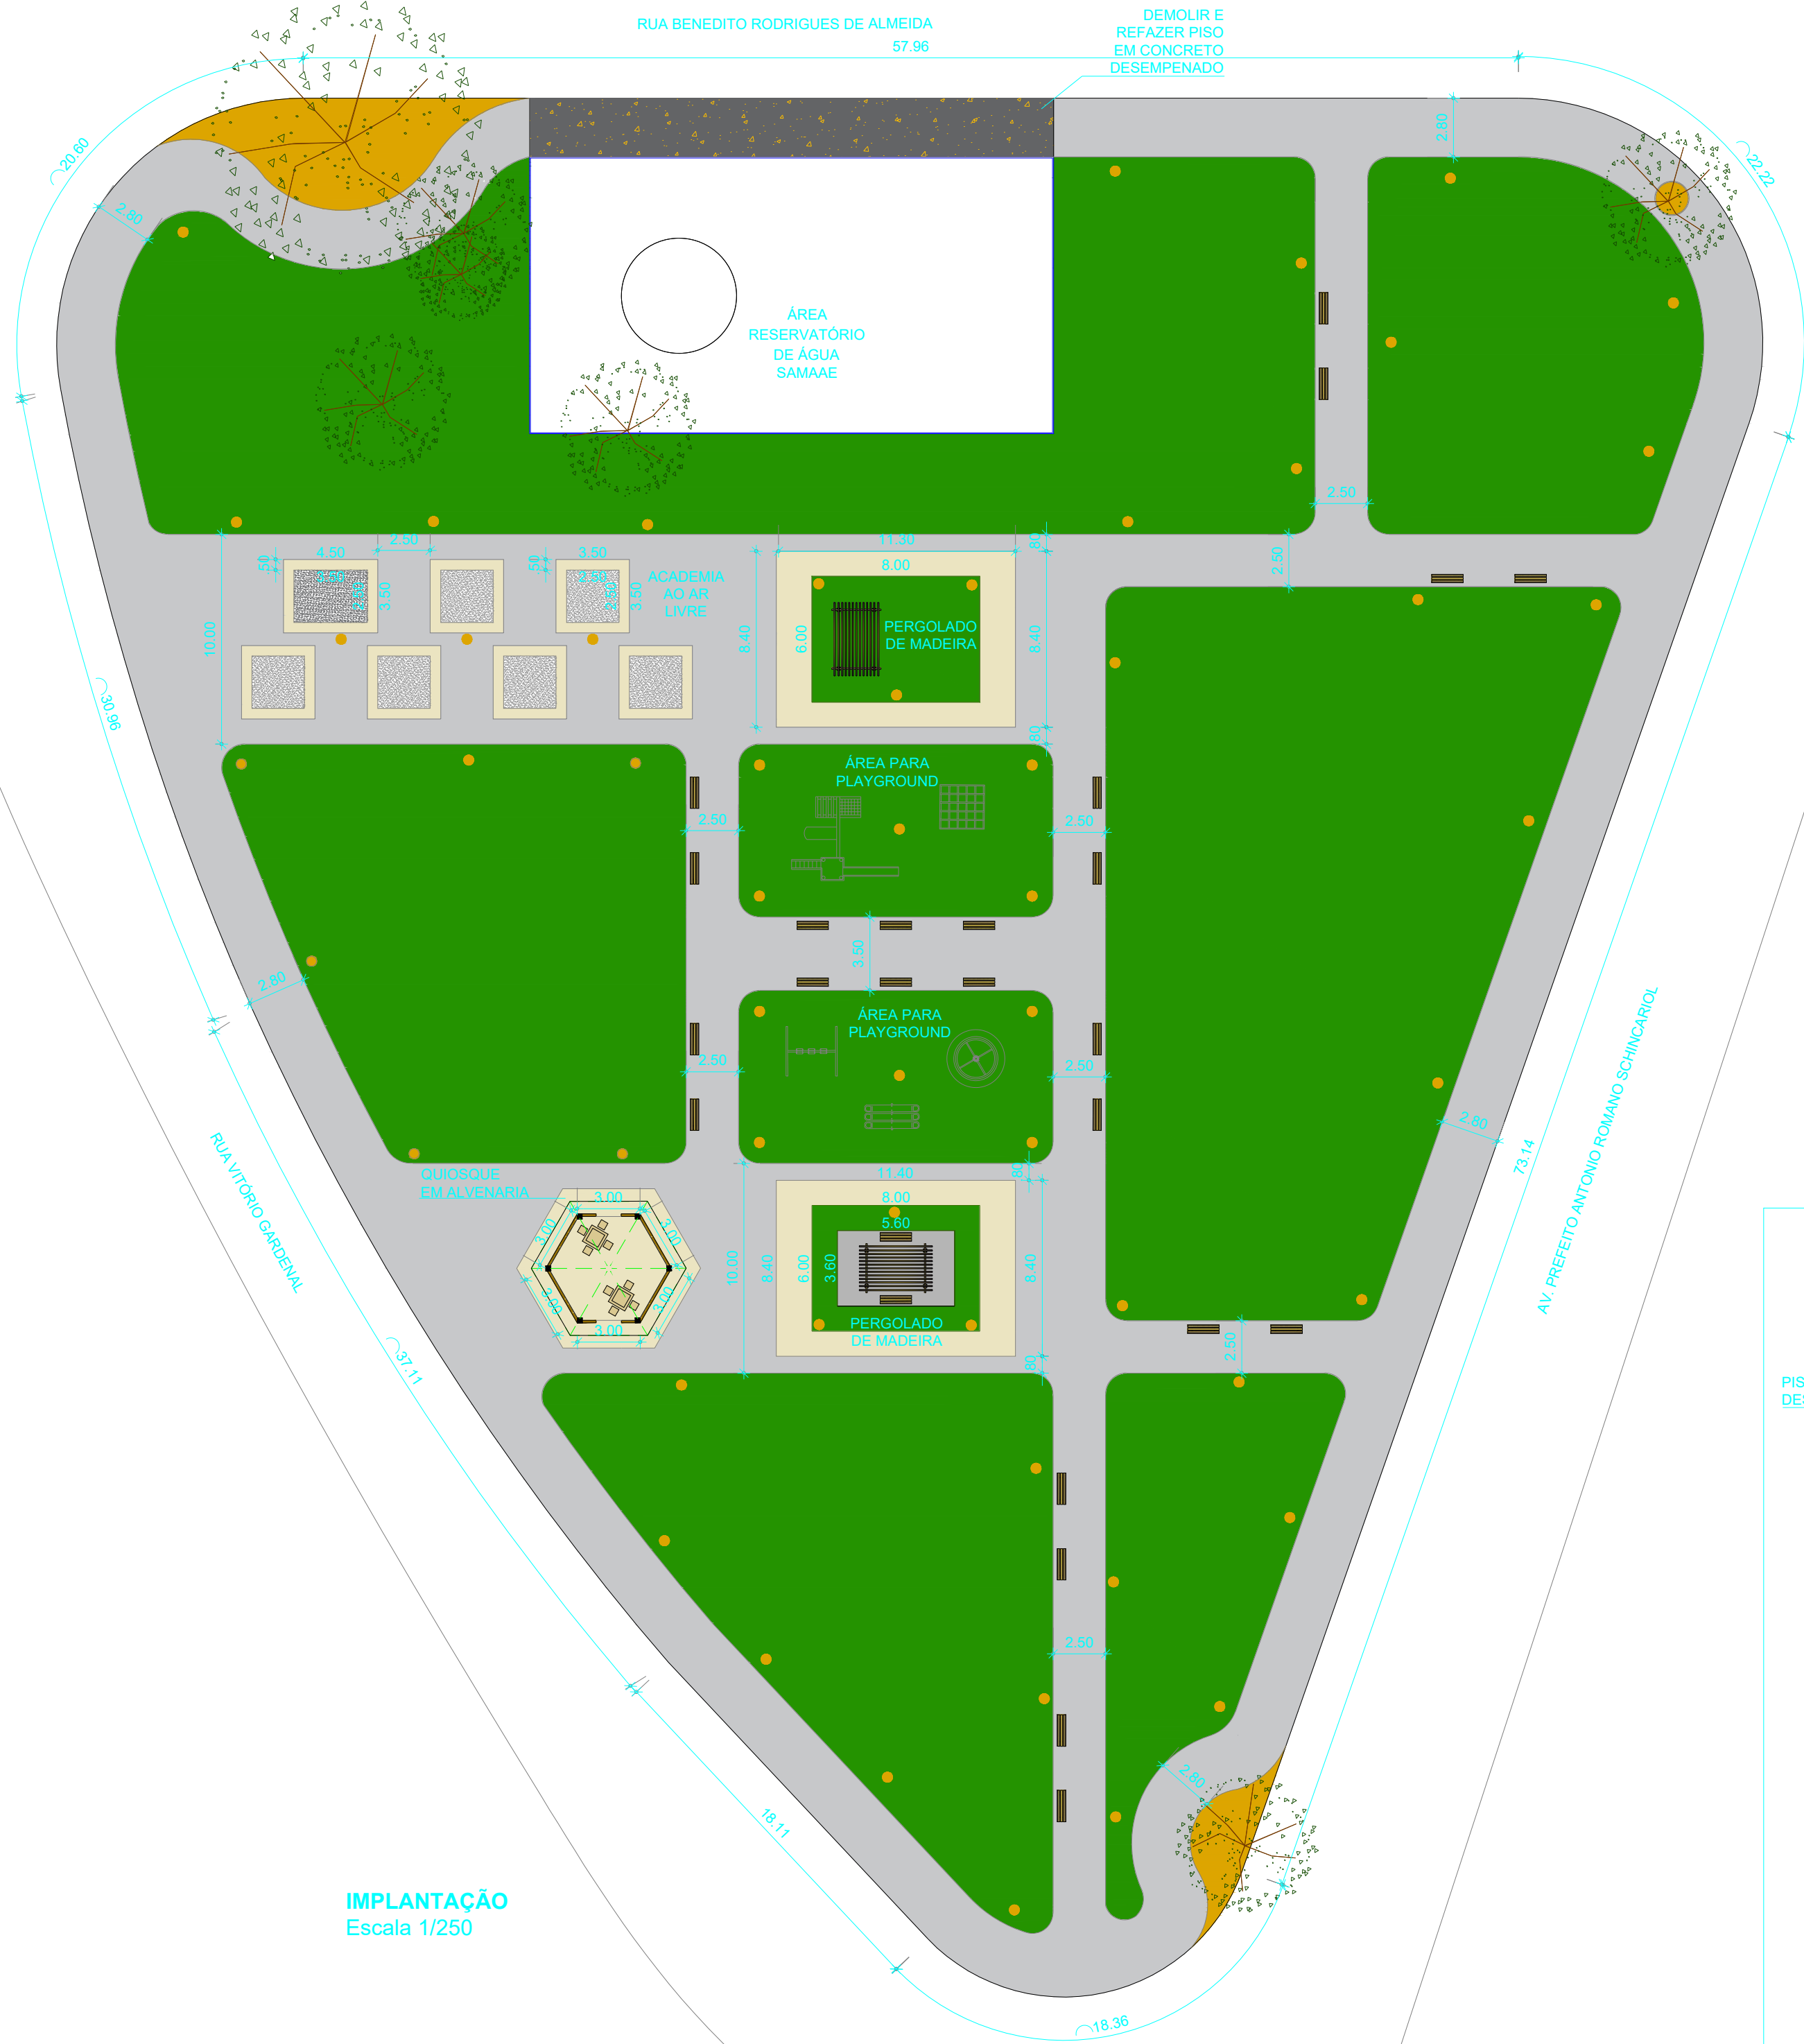

IMPLANTAÇÃO
Escala 1/250

LEGENDA

- DEMOLIÇÃO E RECONSTRUÇÃO DE PISO EM CONCRETO DESEMPENADO
- PISO EM CONCRETO DESEMPENADO
- PISO EM MOSAICO PORTUGUES
- PLANTIO DE GRAMA ESMERALDA
- INSTALAÇÃO DE BANCO DE CONCRETO
- INSTALAÇÃO DE POSTE DE ILUMINAÇÃO
- INSTALAÇÃO DE EQUIPAMENTOS PARA EXERCÍCIOS FÍSICOS

Projeto Arquitetônico

F. U.

Construção de Praça

Título:

Prefeitura do Município de Tietê

Proprietário:

Av. Antonio Romano Schincariol c/ R. Vitorio Gardenal
Bairro Altos do Tietê

Local:

Tietê - S.P.
Cidade - Estado

1:250

Escala:

Situação S/Escala

"VIDE PROJETO"

Quadro de Áreas

Piso Mosaico: A = 164,12 m²

Piso Concreto: A = 1573,33 m²

Banco: 24 unidades


Poste Iluminação: 56 unidades


Equipamentos ginástica: 7 unid.

ÁREA TOTAL PRAÇA: A=4.960,00 m²

Proprietário
Prefeitura do Município de Tietê
Viamir de Jesus Sandei
Prefeito Municipal

Autora do Projeto
Daniela Gomes de Almeida
Arquiteta e Urbanista
CAU: A25668-4

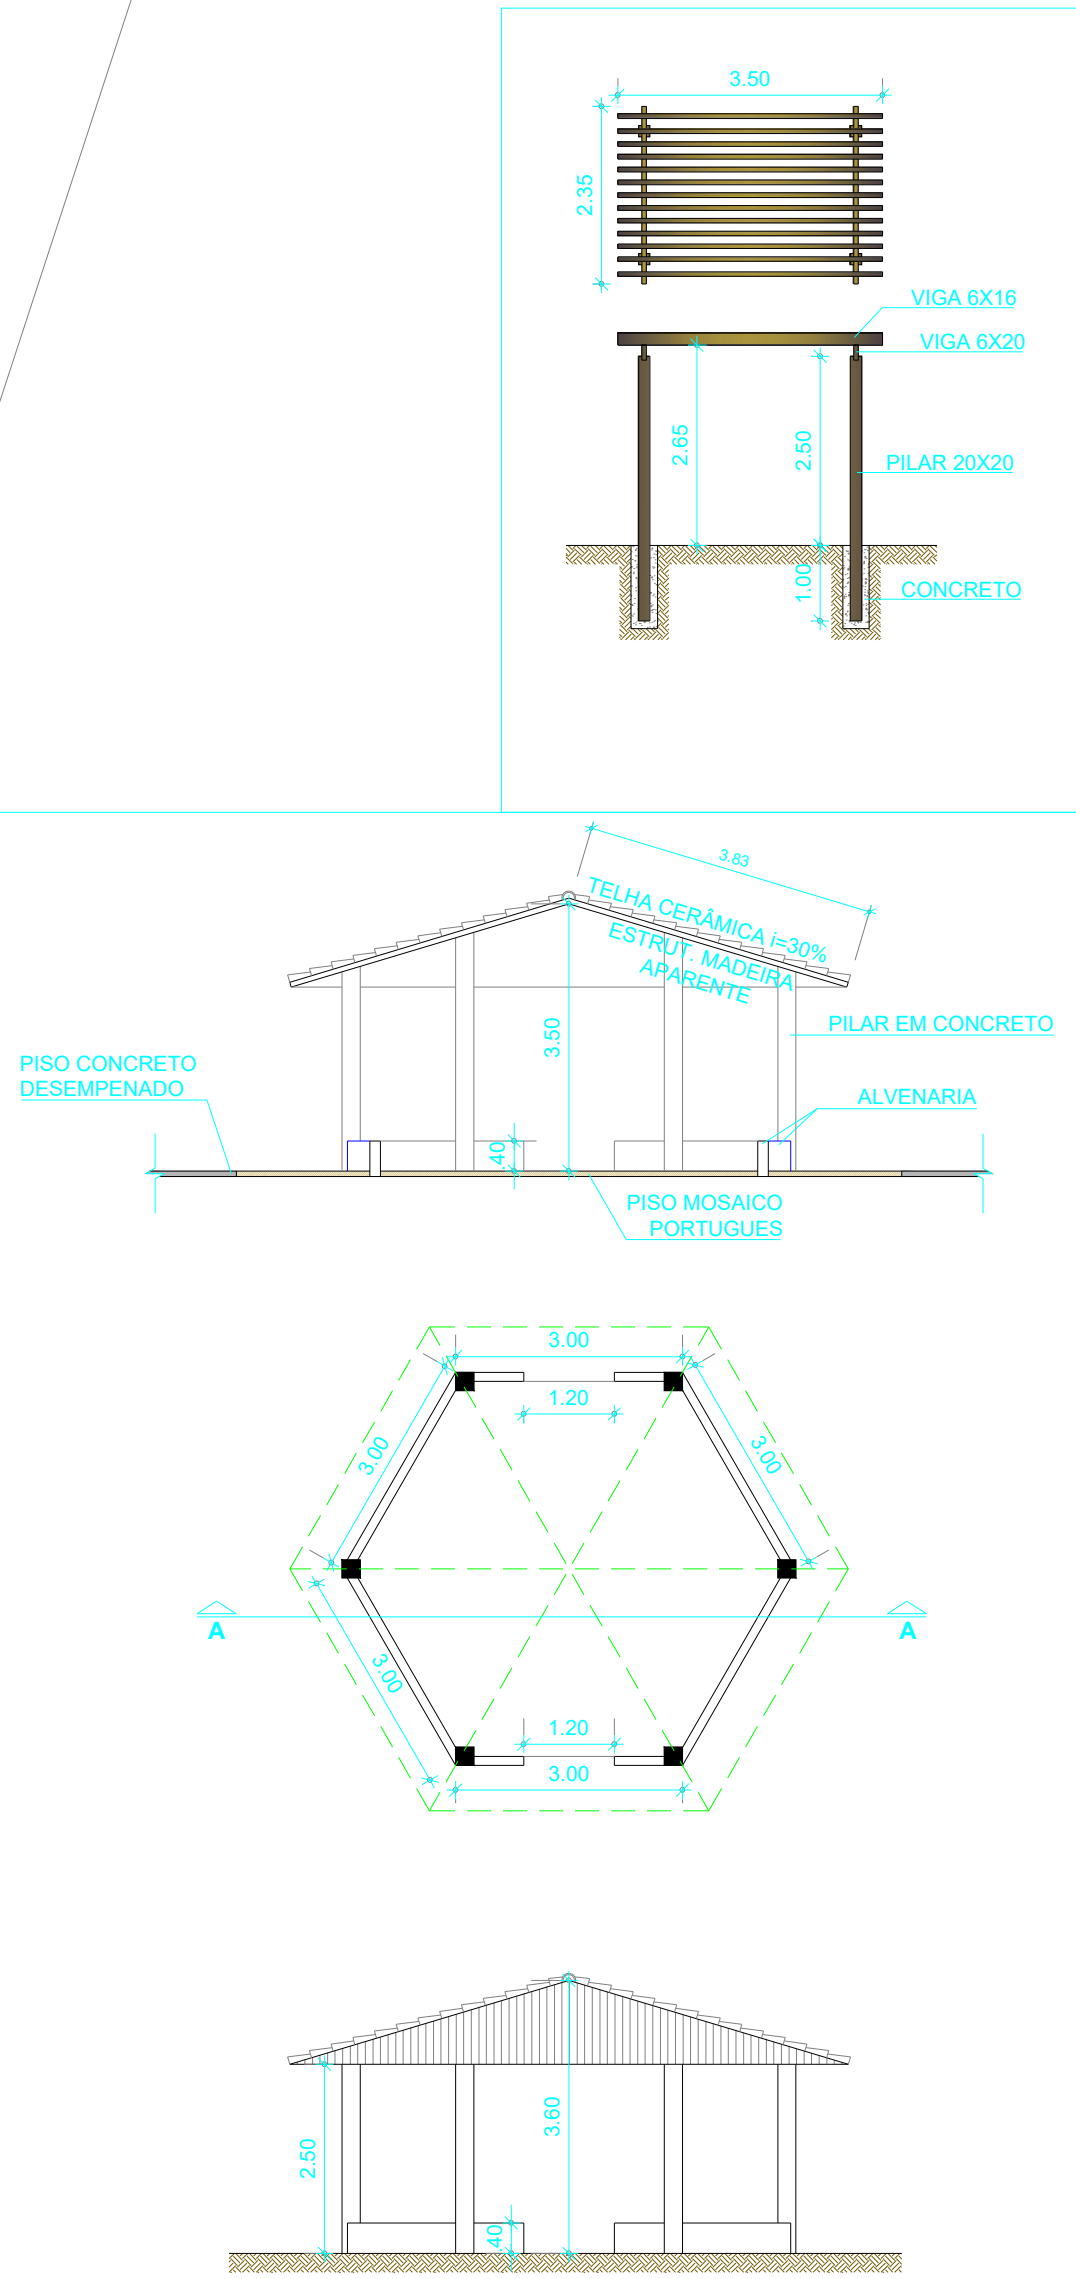

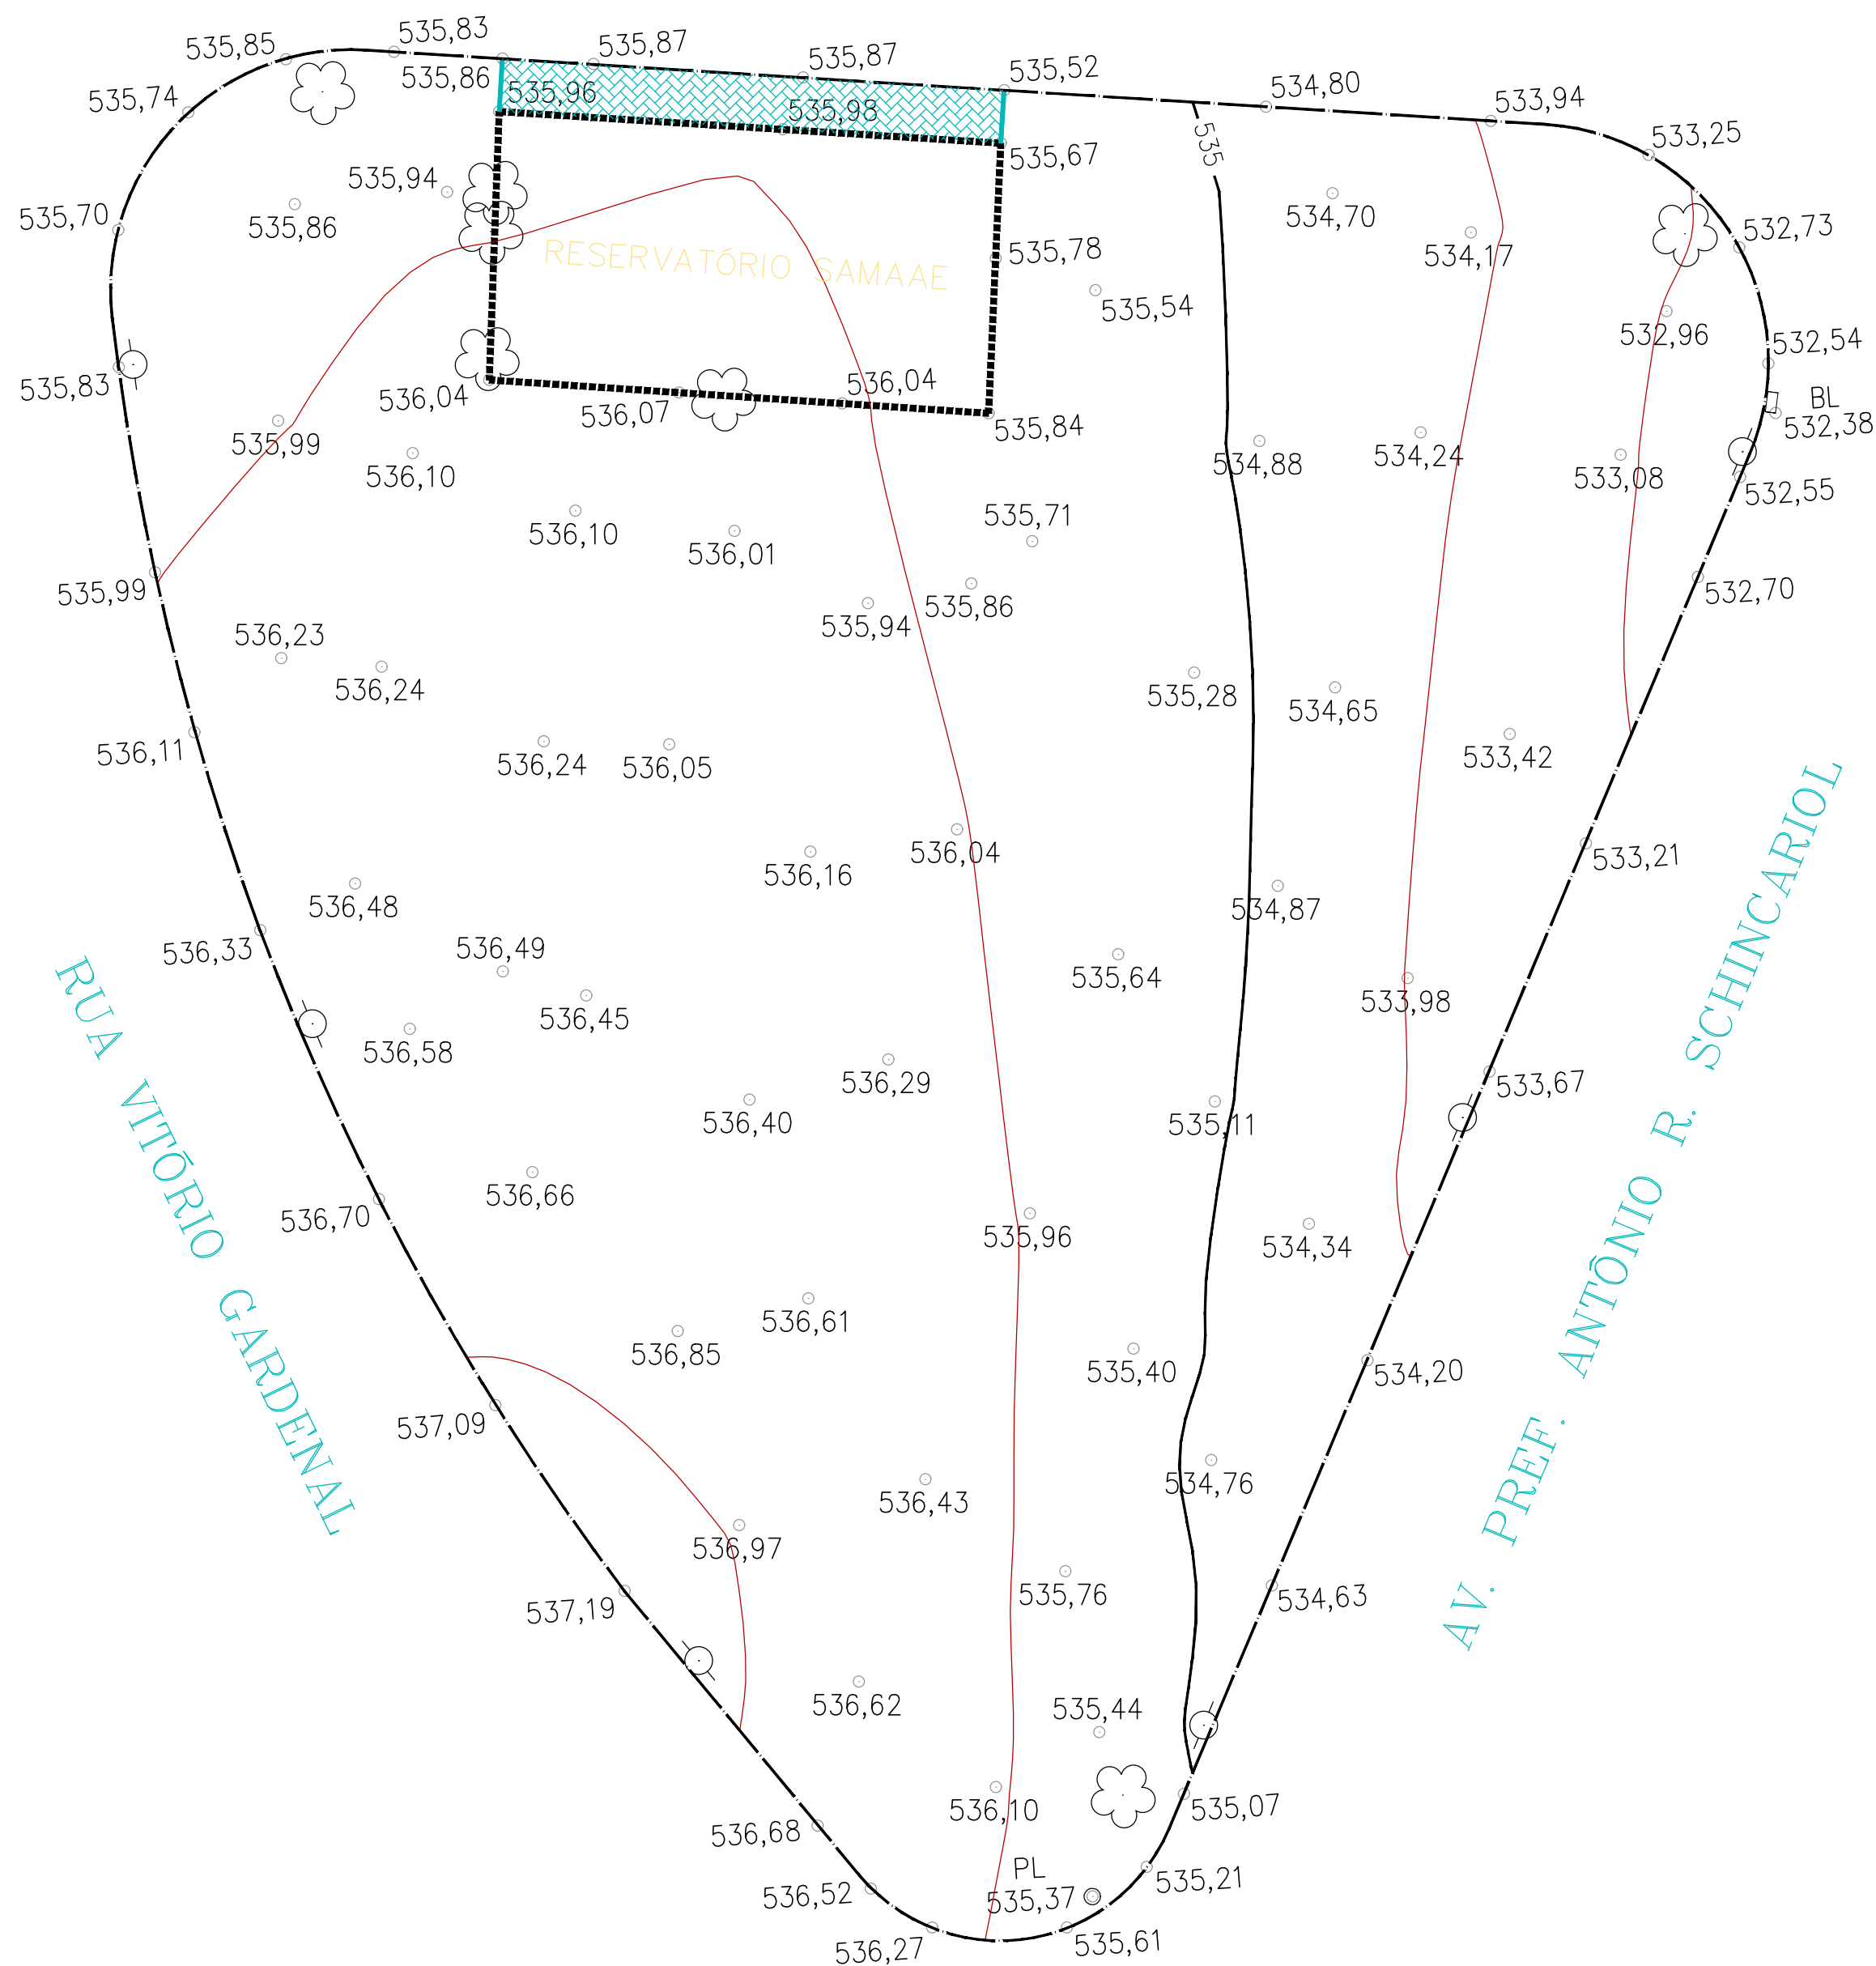

Construção Avenida	RN Topográfico	Telefone / Correo TELEFONE CORREIO	Hidrete / Registro HO (Hidrete) RO (Reg. d'água)	Escala	Mato / Cultura M CL	Alinhamento indefinido	Estrada de ferro
Construção de madeira	Verbetes Geodésicos 1º ORDEM 2º ORDEM 3º ORDEM	Ponto coberto 725,12	Pogo de vista PV (Não identificado) ES (Espaço) AP (Águas pluviais)	Árvore	Curvas de nível 100 50	Estrada pavimentada	Cerca de arame
Laje ou cobertura	RN QRD 1º ORD. 2º ORD. 3º ORD.	Ponto de sondagem	Pogo de vista TL (Telefone) EL (Eleticidade)	Porta	Rio / Ribeiro / Corrego	Caminho	Cerca de madeira ou sapuim
Pedra / Flecha	Estação de Levantamento CHIQUETE PARCANO	Ponte / Luminária (Ponte) (Luminária)	Boca-de-lua / Boca-de-lado	Muro	Alagado com vegetação Brinjo	Guia	Cerca viva
Torre de alta-tensão	Verbetes Topográficos POL. PRINCIPAL POL. SECUNDÁRIA POL. AUXILIAR	Placas de sinalização PL (Placa) IM (Semáforo)	Escada (Borda)	Muro de arrimo (Base) (Topo)	Lago / Represa	Eixo	Cerca mista
Árvore isolada	Ponto de elevação não materializado	Caixa de inspeção CT (Telefone) CE (Eleticidade) CX (Não Identificado)	Valaria	Alagado	Canaleta Can. - 0,80 m	Guia rebaixada	Alumbrado ou graxil

