


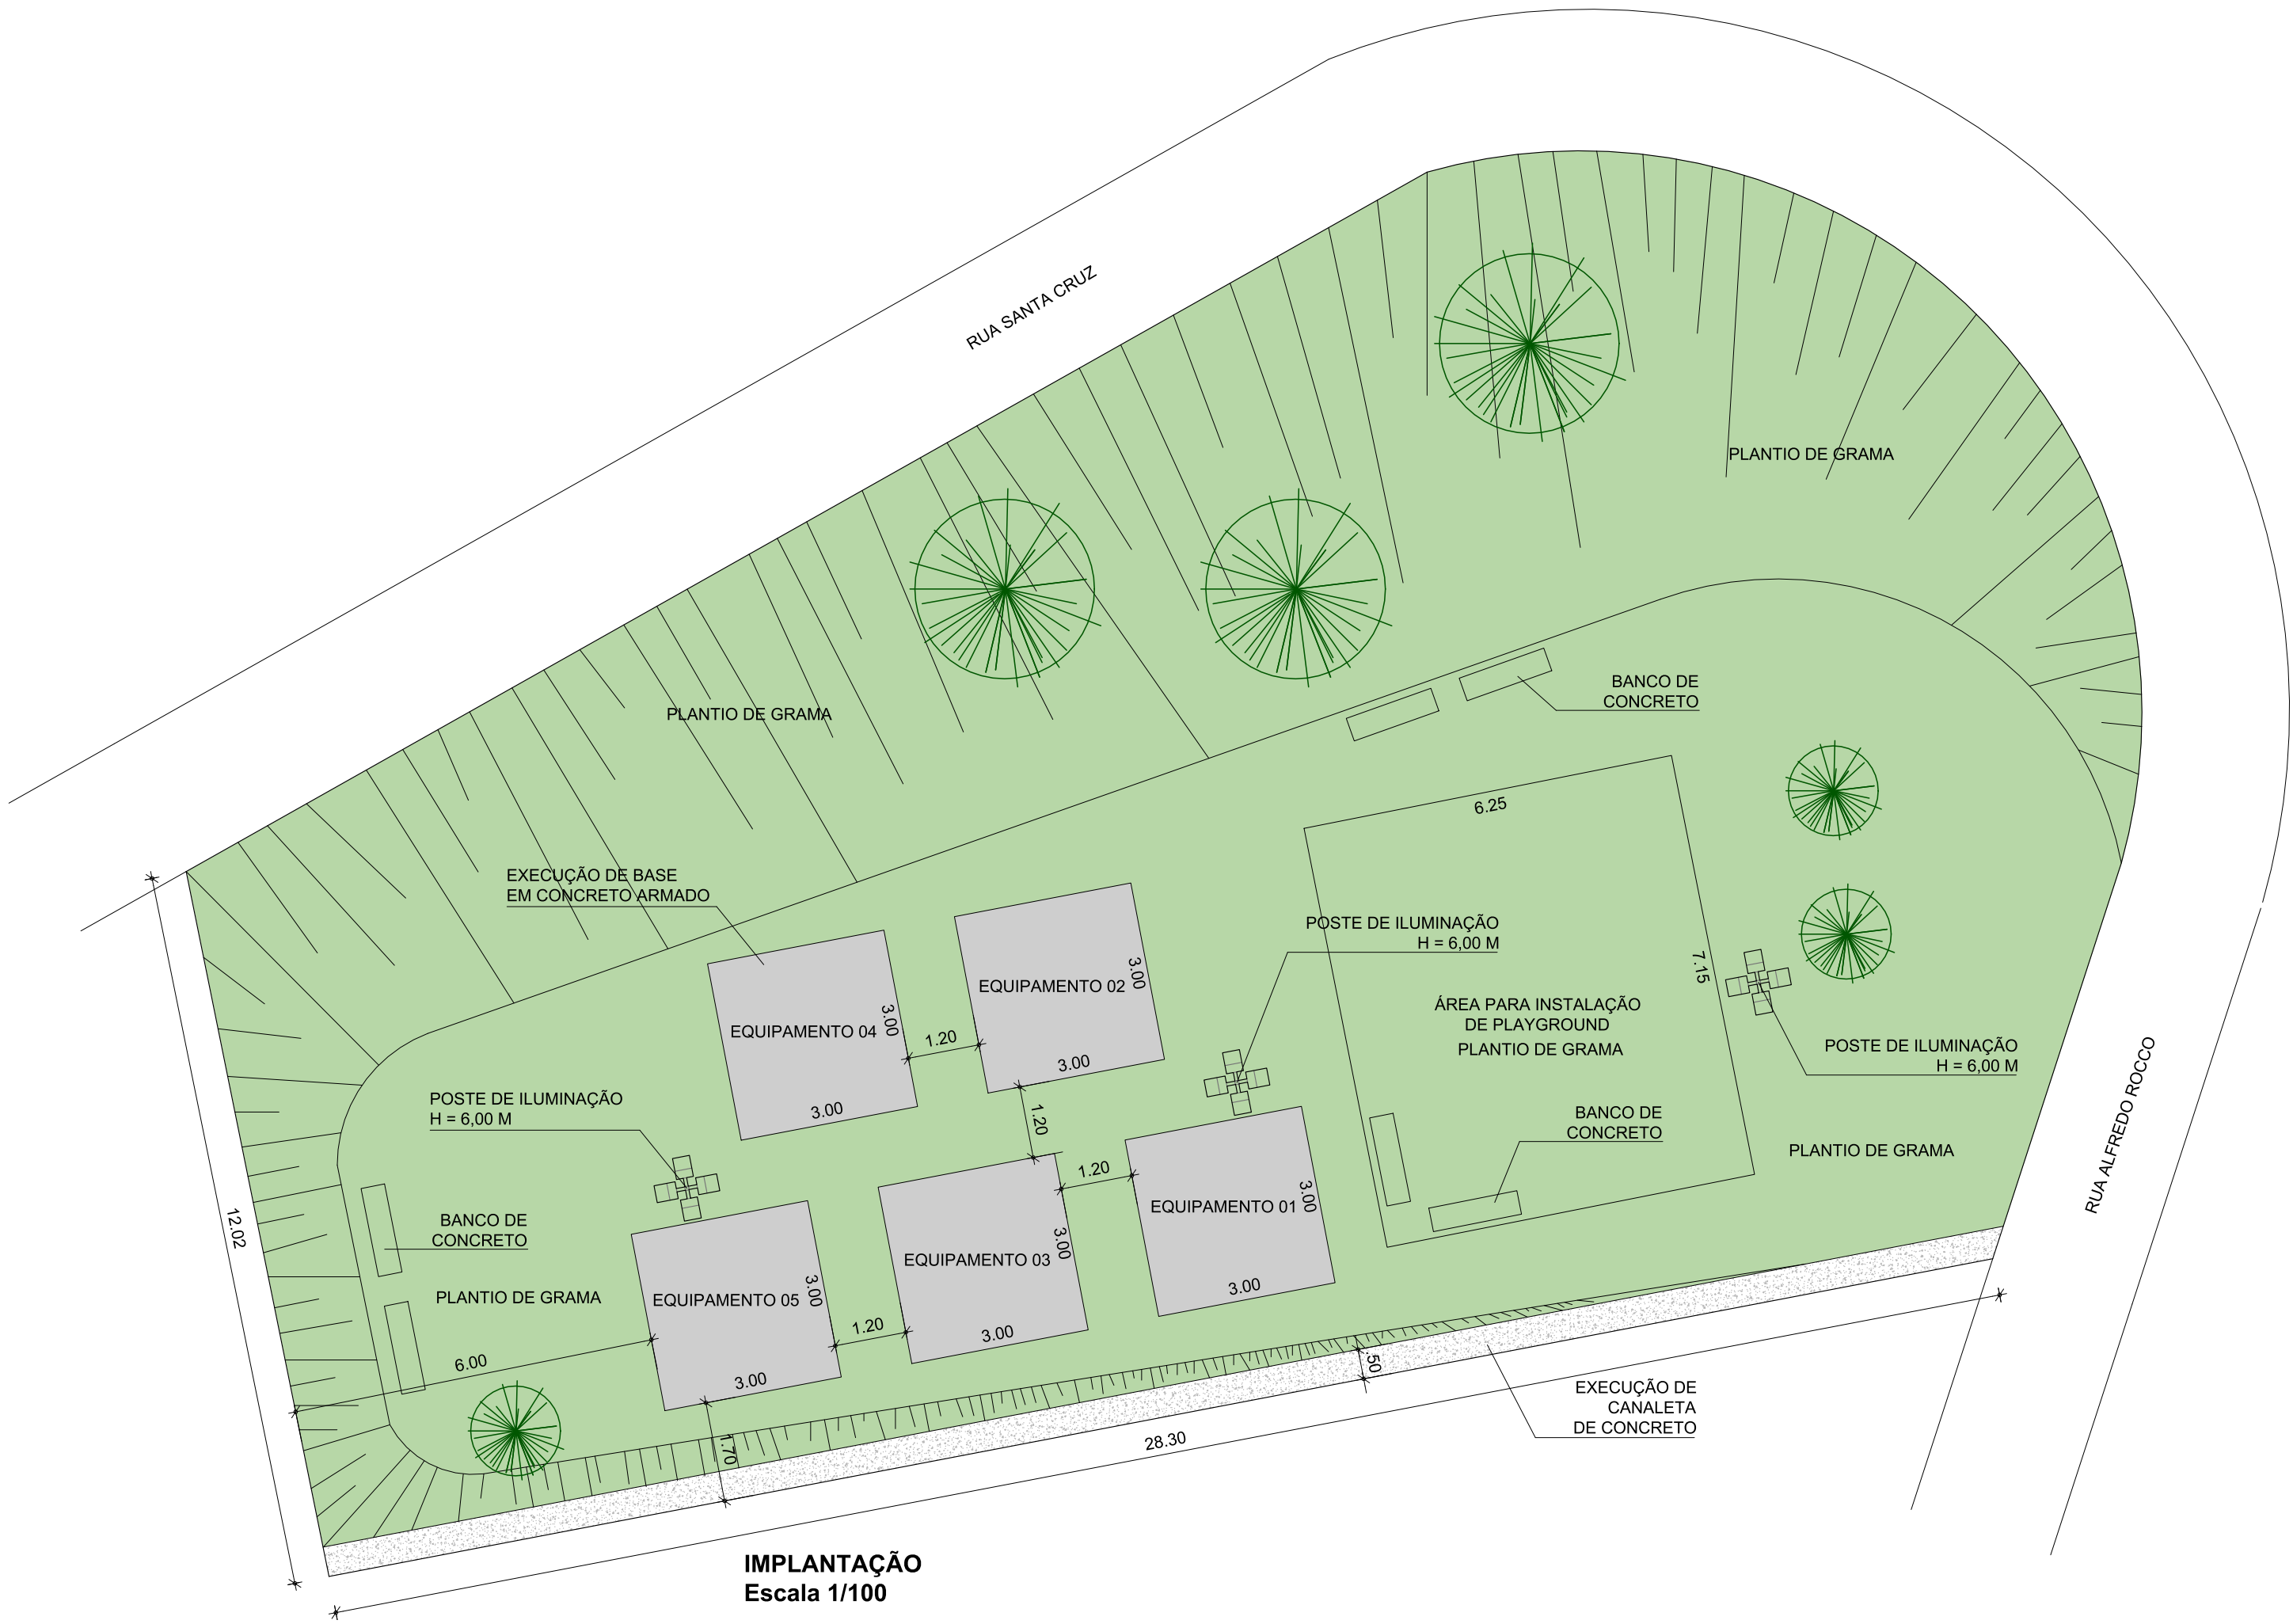

PROJETO ARQUITETÔNICO		F. U.
CONSTRUÇÃO DE ÁREA DE LAZER		
Título:		
PREFEITURA DO MUNICÍPIO DE TIETÊ		
Proprietário:		
PRAÇA CAMINHO DA GRAÇA LUIS OSMAR SALVADOR		
RUA SANTA CRUZ - JARDIM INFINITO		
Local:		
TIETÊ - SP	1/100	
Cidade - Estado	Escala:	
SITUAÇÃO S/ ESCALA	Proprietário Prefeitura do Município de Tietê José Carlos Regonha Junior Prefeito Municipal Autor do Projeto Eng. Civil Álvaro Floriam Gebrael Bellaz CREA/SP: 507.011.280-5 Secretário de Obras e Planejamento	
VIDE DESENHO		
QUADRO DE ÁREAS		
A = 505,70 m²	Desenho: Arqª. Camila Rodrigues de Moraes	